

**PROYECTO DE  
ESTUDIO, PROMOCIÓN  
Y DIVERSIFICACIÓN AGRÍCOLA**


**Orcera Farming**

**PARTE 1: INFRAESTRUCTURA  
DISPONIBLE Y NECESARIA**

**PLANOS**

**INGENIERO AGRÓNOMO:  
RAMÓN MUÑOZ MARTÍNEZ**

**T.SUPERIOR EN DELINEACIÓN:  
SAMUEL SEGURA DELGADO**

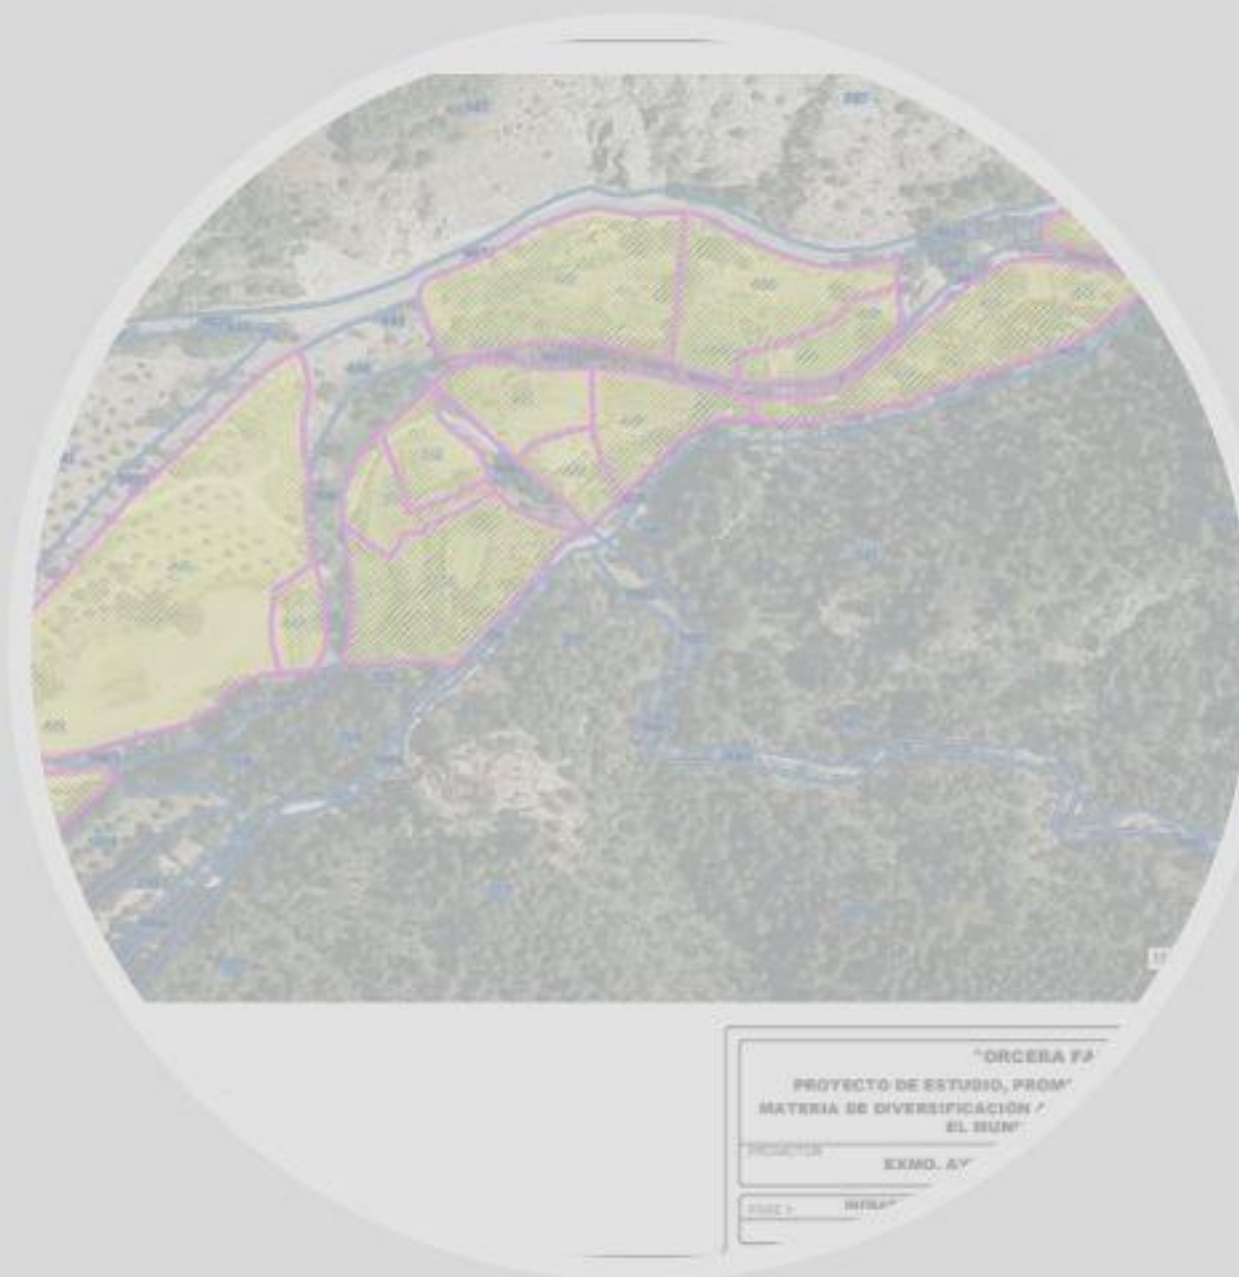






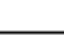



**PLANOS DEL 36 AL 45**





**LEYENDA**

- |   |                                |   |         |
|---|--------------------------------|---|---------|
|  | MOLINO                         |  | EMBALSE |
|  | PRESA                          |   |         |
|  | ACEQUIA                        |   |         |
|  | ACEQUIA SOTERRADA              |   |         |
|  | TRAMO DE ACEQUIA SIN VERIFICAR |   |         |
|  | TRAMO ROTO O DESAPARECIDO      |   |         |
|  | FINAL DE CONDUCCIÓN DE ACEQUIA |   |         |
|  | PRESA ROTA O DESAPARECIDA      |   |         |

**"ORCERA FARMING"**

**PROYECTO DE ESTUDIO, PROMOCIÓN Y SENSIBILIZACIÓN EN  
MATERIA DE DIVERSIFICACIÓN AGRÍCOLA Y DESARROLLO RURAL EN  
EL MUNICIPIO DE ORCERA**

FECHA  
**19/03/2019**

ESCALA  
**1/2000**

PROMOTOR  
**EXMO. AYUNTAMIENTO DE ORCERA**

FASE 1: **INFRAESTRUCTURAS HORTÍCOLAS DISPONIBLES**  
**UBICACIÓN DE PRESAS Y ACEQUIAS EN EL RIO TRUJALA I**

**36**







**LEYENDA**

- MOLINO
- EMBALSE
- PRESA
- ACEQUIA
- ACEQUIA SOTERRADA
- TRAMO DE ACEQUIA SIN VERIFICAR
- TRAMO ROTO O DESAPARECIDO
- FINAL DE CONDUCCIÓN DE ACEQUIA
- PRESA ROTA O DESAPARECIDA

**"ORCERA FARMING"**

**PROYECTO DE ESTUDIO, PROMOCIÓN Y SENSIBILIZACIÓN EN  
MATERIA DE DIVERSIFICACIÓN AGRÍCOLA Y DESARROLLO RURAL EN  
EL MUNICIPIO DE ORCERA**

FECHA  
**19/03/2019**

ESCALA  
**1/2000**

PROMOTOR  
**EXMO. AYUNTAMIENTO DE ORCERA**

FASE 1: **INFRAESTRUCTURAS HORTÍCOLAS DISPONIBLES**  
**UBICACIÓN DE PRESAS Y ACEQUIAS EN EL RIO TRUJALA II**










**37**







**LEYENDA**

-  MOLINO     EMBALSE
-  PRESA
-  ACEQUIA
-  ACEQUIA SOTERRADA
-  TRAMO DE ACEQUIA SIN VERIFICAR
-  TRAMO ROTO O DESAPARECIDO
-  FINAL DE CONDUCCIÓN DE ACEQUIA
-  PRESA ROTA O DESAPARECIDA

**"ORCERA FARMING"**  
**PROYECTO DE ESTUDIO, PROMOCIÓN Y SENSIBILIZACIÓN EN**  
**MATERIA DE DIVERSIFICACIÓN AGRÍCOLA Y DESARROLLO RURAL EN**  
**EL MUNICIPIO DE ORCERA**

FECHA  
**19/03/2019**

ESCALA  
**1/2000**

PROMOTOR  
**EXMO. AYUNTAMIENTO DE ORCERA**

FASE 1: **INFRAESTRUCTURAS HORTÍCOLAS DISPONIBLES**  
**UBICACIÓN DE PRESAS Y ACEQUIAS EN EL RIO TRUAJALA III**







526325.44, 4242355.79 (EPSG:ETRS89 / UTM)

**LEYENDA**

- MOLINO
- EMBALSE
- PRESA
- ACEQUIA
- ACEQUIA SOTERRADA
- TRAMO DE ACEQUIA SIN VERIFICAR
- TRAMO ROTO O DESAPARECIDO
- FINAL DE CONDUCCIÓN DE ACEQUIA
- PRESA ROTA O DESAPARECIDA


<b>"ORCERA FARMING"</b>	
<b>PROYECTO DE ESTUDIO, PROMOCIÓN Y SENSIBILIZACIÓN EN MATERIA DE DIVERSIFICACIÓN AGRÍCOLA Y DESARROLLO RURAL EN EL MUNICIPIO DE ORCERA</b>	
PROMOTOR	<b>EXMO. AYUNTAMIENTO DE ORCERA</b>
FASE 1:	<b>INFRAESTRUCTURAS HORTÍCOLAS DISPONIBLES</b>
	<b>UBICACIÓN DE PRESAS Y ACEQUIAS EN EL RIO TRUAJALA IV</b>
<b>39</b>	

FECHA  
**19/03/2019**

ESCALA  
**1/2000**





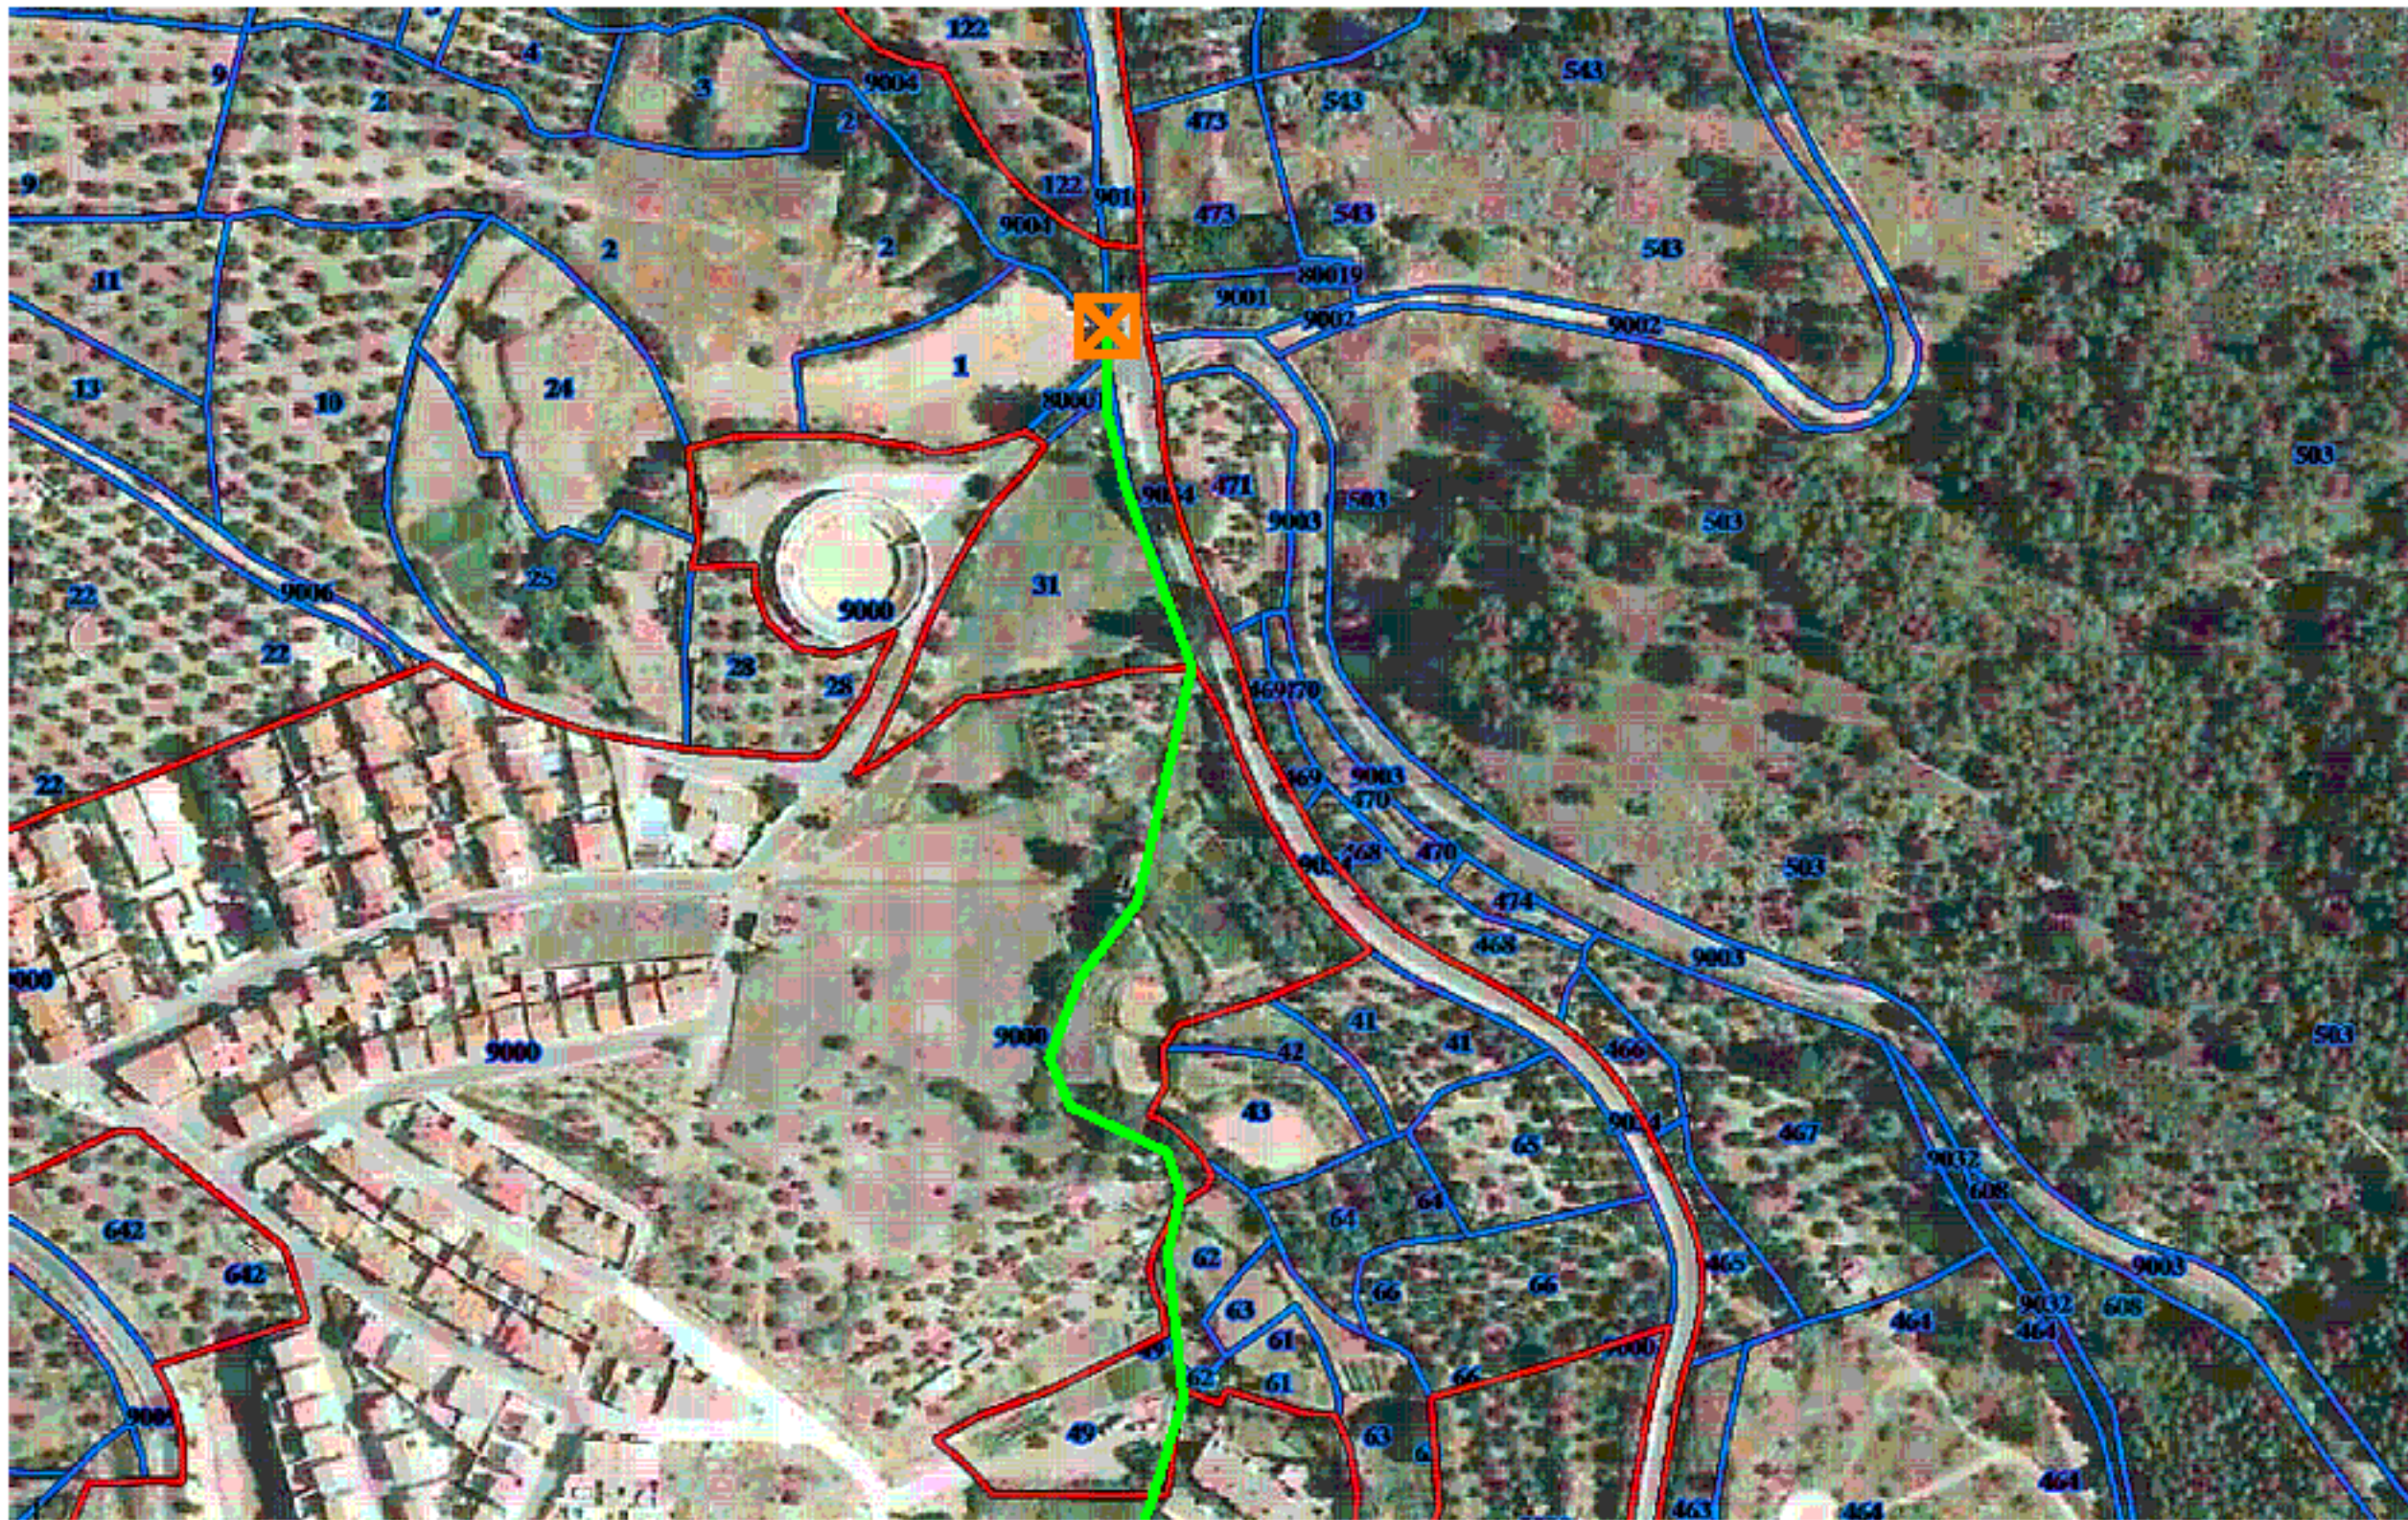

**LEYENDA**

- MOLINO    □ EMBALSE
- ⊠ PRESA
- ACEQUIA
- - - ACEQUIA SOTERRADA
- ⋯ TRAMO DE ACEQUIA SIN VERIFICAR
- ~ TRAMO ROTO O DESAPARECIDO
- | FINAL DE CONDUCCIÓN DE ACEQUIA
- ⊠ PRESA ROTA O DESAPARECIDA

**"ORCERA FARMING"**  
**PROYECTO DE ESTUDIO, PROMOCIÓN Y SENSIBILIZACIÓN EN**  
**MATERIA DE DIVERSIFICACIÓN AGRÍCOLA Y DESARROLLO RURAL EN**  
**EL MUNICIPIO DE ORCERA**

FECHA  
**19/03/2019**

ESCALA  
**1/2000**

PROMOTOR  
**EXMO. AYUNTAMIENTO DE ORCERA**

FASE 1: **INFRAESTRUCTURAS HORTÍCOLAS DISPONIBLES**  
**UBICACIÓN DE PRESAS Y ACEQUIAS EN EL CONVENTO**

**40**







**LEYENDA**

- MOLINO
- EMBALSE
- PRESA
- ACEQUIA
- ACEQUIA SOTERRADA
- TRAMO DE ACEQUIA SIN VERIFICAR
- TRAMO ROTO O DESAPARECIDO
- FINAL DE CONDUCCIÓN DE ACEQUIA
- PRESA ROTA O DESAPARECIDA


<b>"ORCERA FARMING"</b>	
<b>PROYECTO DE ESTUDIO, PROMOCIÓN Y SENSIBILIZACIÓN EN MATERIA DE DIVERSIFICACIÓN AGRÍCOLA Y DESARROLLO RURAL EN EL MUNICIPIO DE ORCERA</b>	
PROMOTOR	<b>EXMO. AYUNTAMIENTO DE ORCERA</b>
FASE 1:	<b>INFRAESTRUCTURAS HORTÍCOLAS DISPONIBLES</b>
	<b>UBICACIÓN DE PRESAS Y ACEQUIAS EN LA HUETA I</b>
<b>41</b>	

FECHA  
**19/03/2019**

ESCALA  
**1/2000**





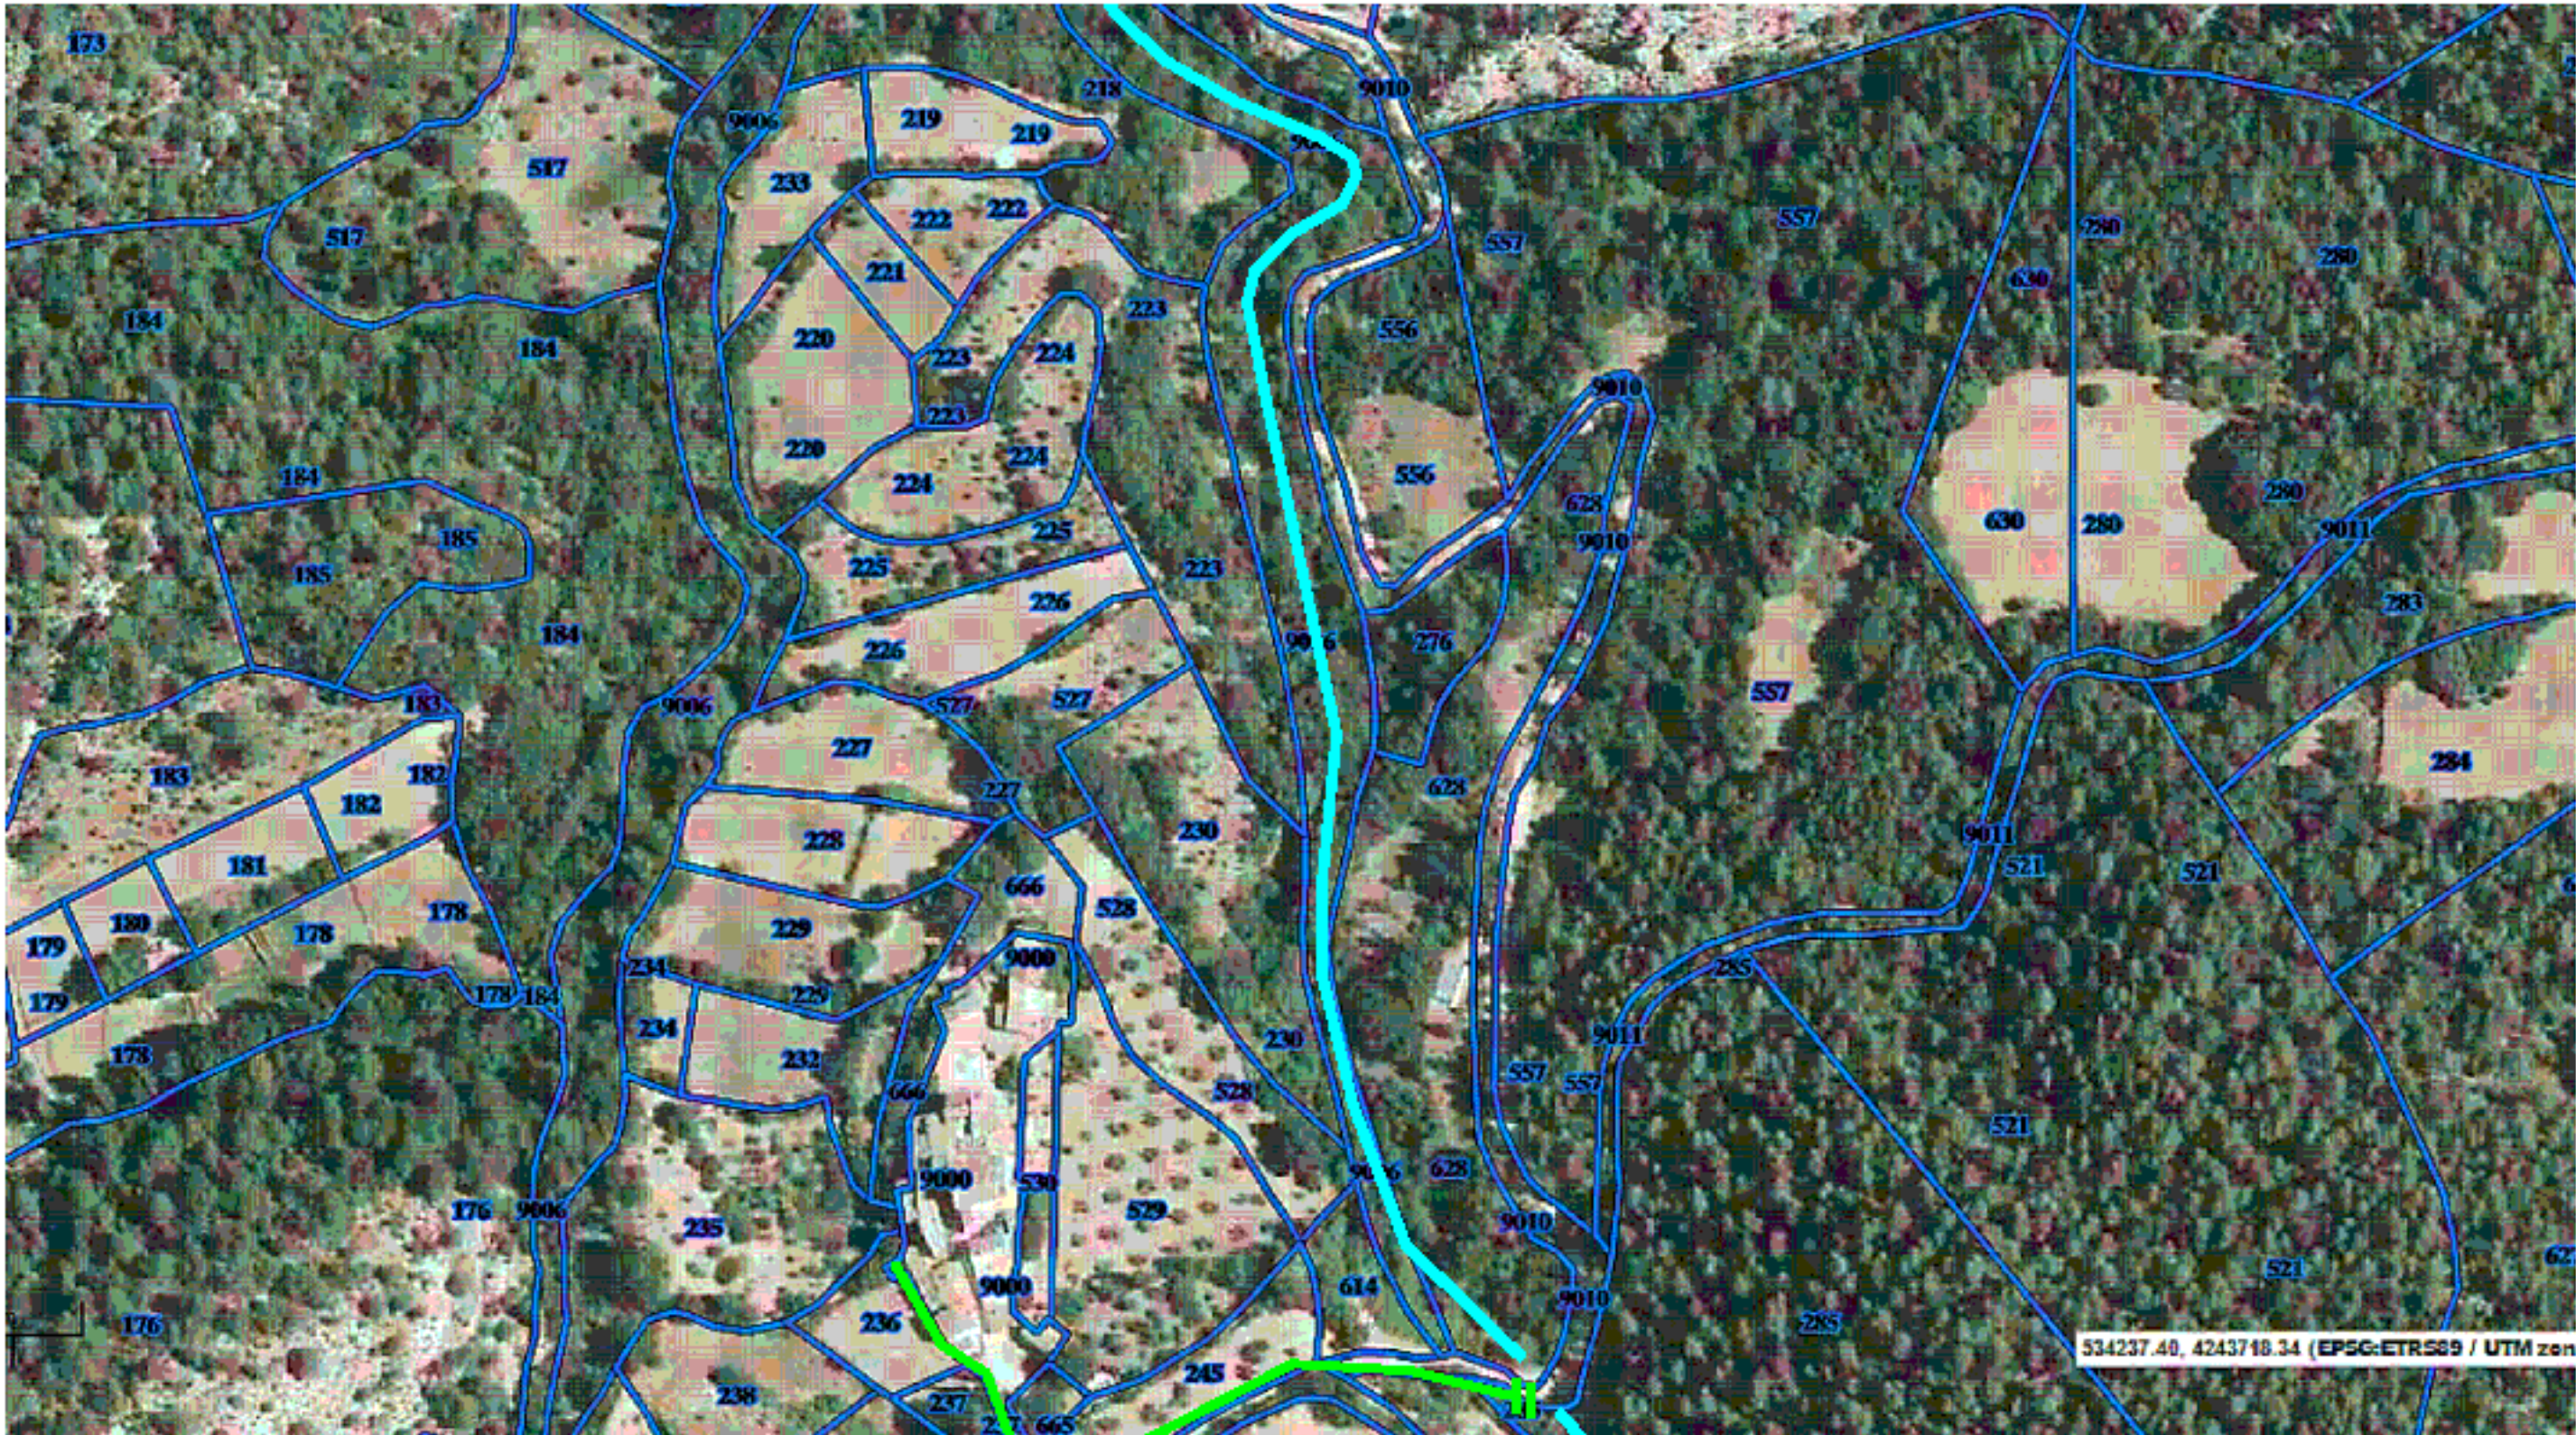










534237.40, 4243718.34 (EPSG:ETRS89 / UTM zen

**LEYENDA**

-  MOLINO
-  EMBALSE
-  PRESA
-  ACEQUIA
-  ACEQUIA SOTERRADA
-  TRAMO DE ACEQUIA SIN VERIFICAR
-  TRAMO ROTO O DESAPARECIDO
-  FINAL DE CONDUCCIÓN DE ACEQUIA
-  PRESA ROTA O DESAPARECIDA

**"ORCERA FARMING"**

**PROYECTO DE ESTUDIO, PROMOCIÓN Y SENSIBILIZACIÓN EN MATERIA DE DIVERSIFICACIÓN AGRÍCOLA Y DESARROLLO RURAL EN EL MUNICIPIO DE ORCERA**


FECHA  
**19/03/2019**  
ESCALA  
**1/2000**

PROMOTOR  
**EXMO. AYUNTAMIENTO DE ORCERA**



FASE 1: **INFRAESTRUCTURAS HORTÍCOLAS DISPONIBLES**  
UBICACIÓN DE PRESAS Y ACEQUIAS EN LA HUERTA II



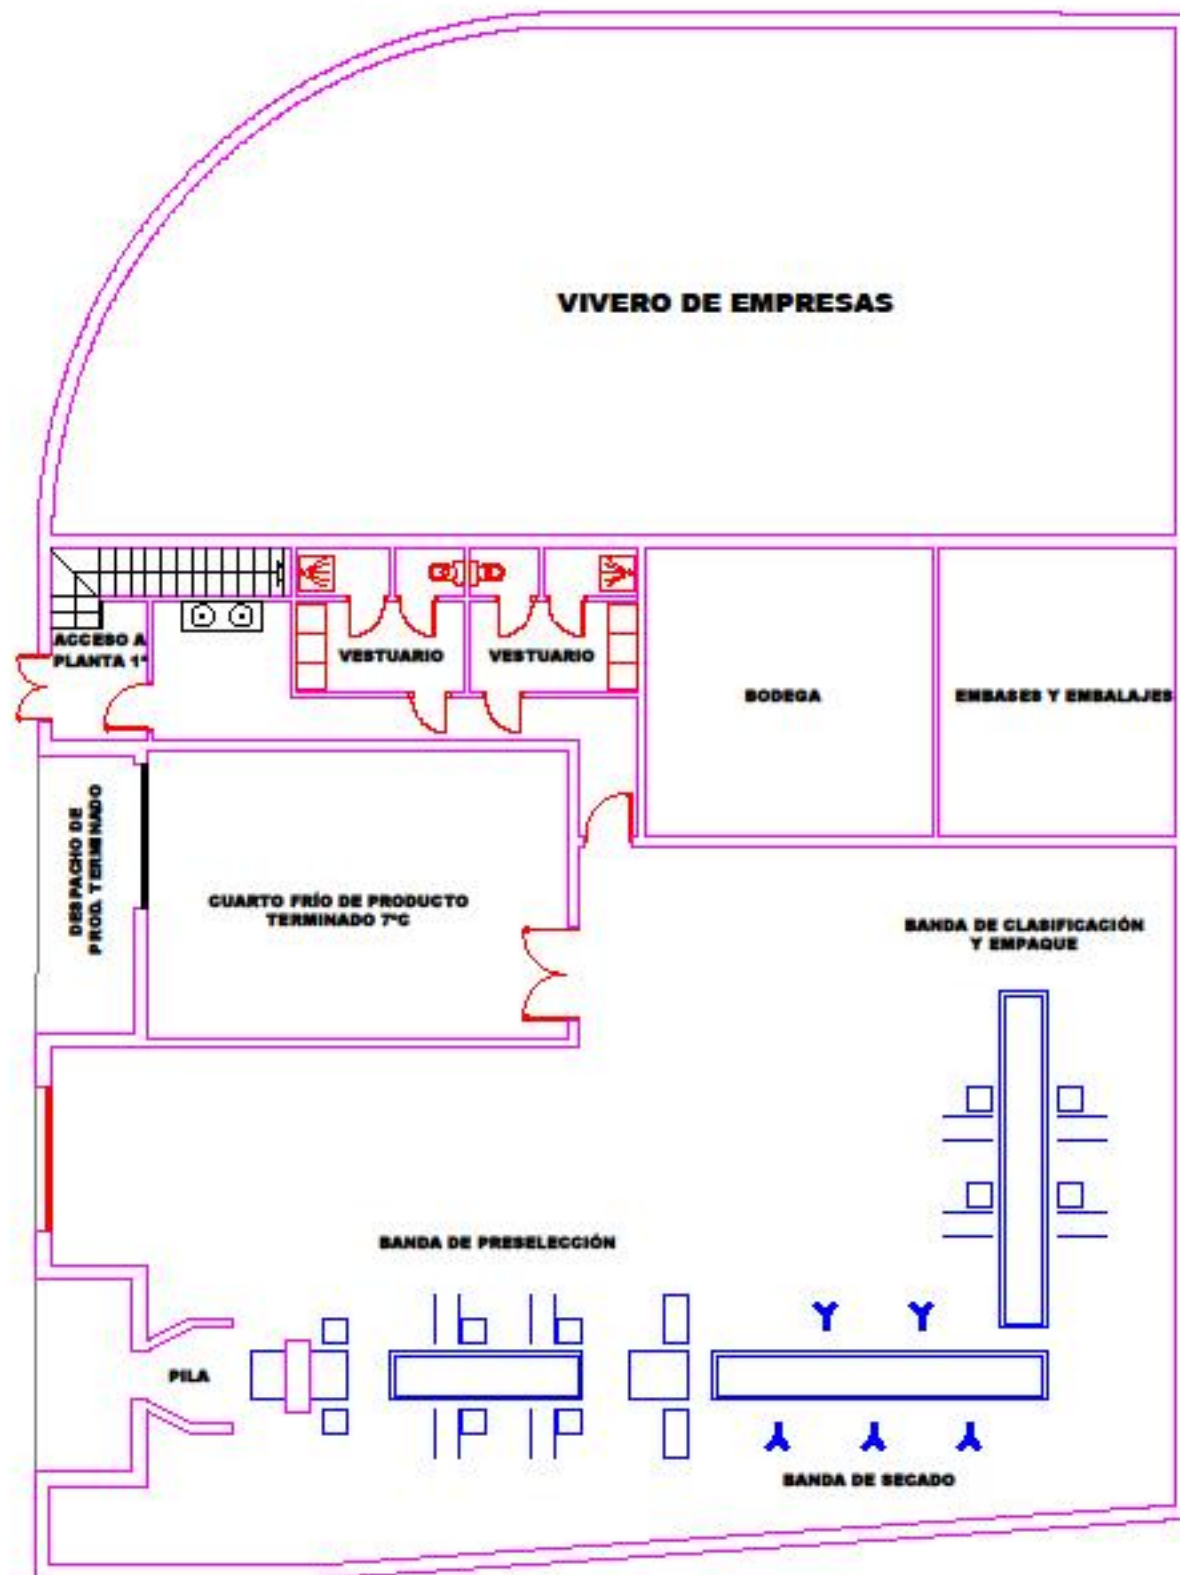

**PLANTA BAJA**




**SITUACIÓN Y EMPLAZAMIENTO**

<b>"ORCERA FARMING"</b>		FECHA
<b>PROYECTO DE ESTUDIO, PROMOCIÓN Y SENSIBILIZACIÓN EN MATERIA DE DIVERSIFICACIÓN AGRÍCOLA Y DESARROLLO RURAL EN EL MUNICIPIO DE ORCERA</b>		<b>19/03/2019</b>
PROMOTOR		ESCALA
<b>EXMO. AYUNTAMIENTO DE ORCERA</b>		<b>S/E</b>
FASE 1:	<b>INFRAESTRUCTURAS HORTÍCOLAS DISPONIBLES</b>	<b>00</b>
	<b>PLANO DE MOBILIARIO. PLANTA BAJA</b>	





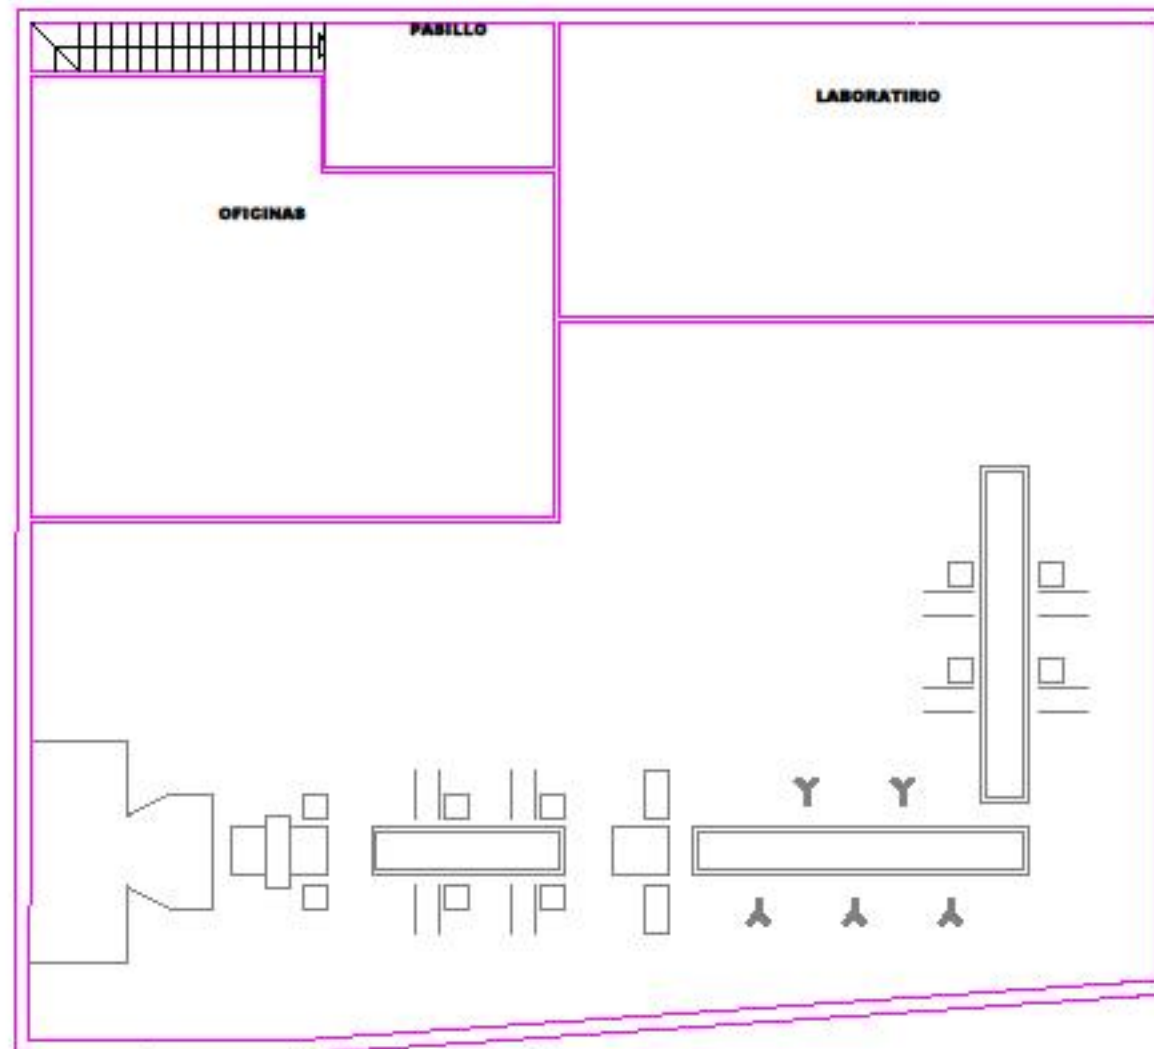

**PLANTA PRIMERA**



**SITUACIÓN Y EMPLAZAMIENTO**

<b>"ORCERA FARMING"</b>		FECHA
<b>PROYECTO DE ESTUDIO, PROMOCIÓN Y SENSIBILIZACIÓN EN MATERIA DE DIVERSIFICACIÓN AGRÍCOLA Y DESARROLLO RURAL EN EL MUNICIPIO DE ORCERA</b>		<b>19/03/2019</b>
PROMOTOR	<b>EXMO. AYUNTAMIENTO DE ORCERA</b>	ESCALA
		<b>S/E</b>
FASE 1:	<b>INFRAESTRUCTURAS HORTÍCOLAS DISPONIBLES</b>	<b>45</b>
	<b>PLANO DE MOBILIARIO. PLANTA PRIMERA</b>	





# PROYECTO DE ESTUDIO, PROMOCIÓN Y DIVERSIFICACIÓN AGRÍCOLA

 **Orcera Farming**

**INGENIERO AGRÓNOMO:  
RAMÓN MUÑOZ MARTÍNEZ**

**T.SUPERIOR EN DELINEACIÓN:  
SAMUEL SEGURA DELGADO**



DIPUTACIÓN DE JAÉN



**"ORCERA FARMING"**  
PROYECTO DE ESTUDIO, PROMOCIÓN Y DIVERSIFICACIÓN AGRÍCOLA  
MATERIA DE DIVERSIFICACIÓN AGRÍCOLA  
EL MUNICIPIO DE ORCERA