

**PROYECTO DE  
ESTUDIO, PROMOCIÓN  
Y DIVERSIFICACIÓN AGRÍCOLA**

**Orcera Farming**

## **PARTE 2: VIABILIDAD DE LOS HUERTOS SOCIALES**


# **PLANOS**

**INGENIERO AGRÓNOMO:  
RAMÓN MUÑOZ MARTÍNEZ**

**T.SUPERIOR EN DELINEACIÓN:  
SAMUEL SEGURA DELGADO**




**PLANOS DEL 01 AL 03**

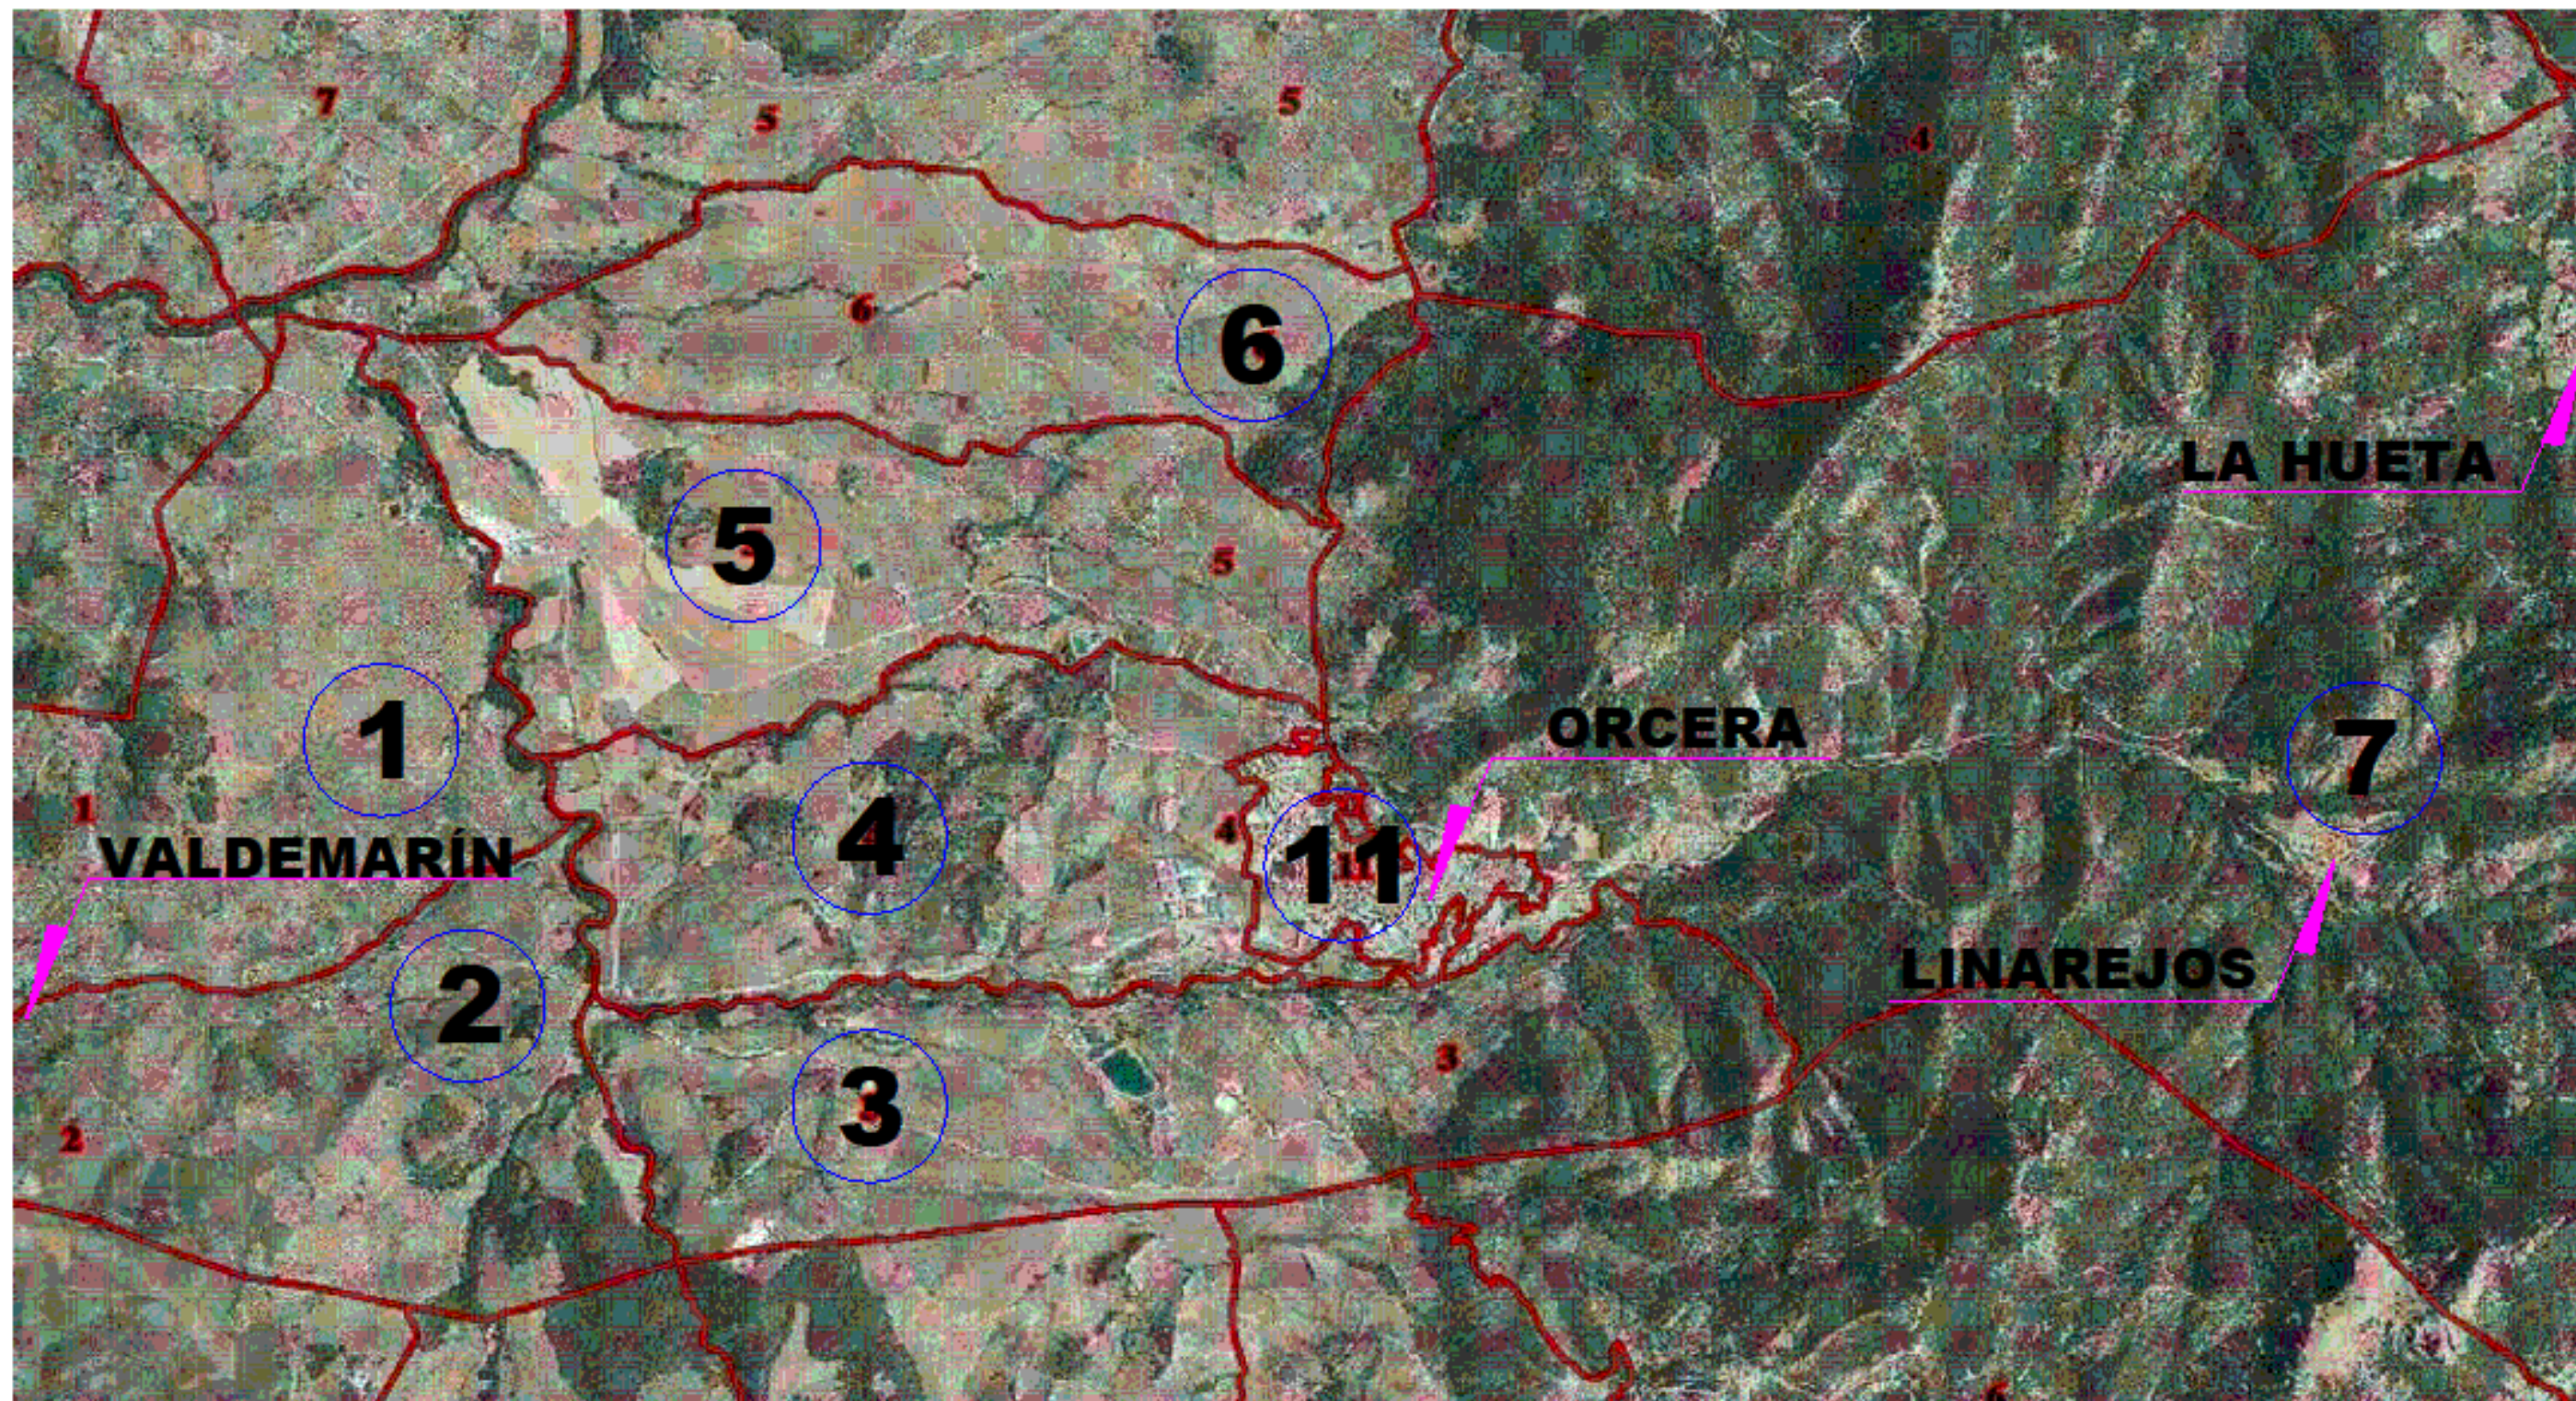

○ ZONIFICACIÓN DE POLIGONOS EN EL TÉRMINO MUNICIPAL DE ORCERA

<b>"ORCERA FARMING"</b>		FECHA
<b>PROYECTO DE ESTUDIO, PROMOCIÓN Y SENSIBILIZACIÓN EN MATERIA DE DIVERSIFICACIÓN AGRÍCOLA Y DESARROLLO RURAL EN EL MUNICIPIO DE ORCERA</b>		<b>19/05/2019</b>
PROMOTOR		ESCALA
<b>EXMO. AYUNTAMIENTO DE ORCERA</b>		<b>S/E</b>
FASE 2:	<b>VIABILIDAD DE LOS HUERTOS SOCIALES</b>	<b>01</b>
	<b>UBICACIÓN DE LOS HUERTOS</b>	
 		

03 REPLANTEO DE HUERTO SOCIAL PARA 35 PARCELAS DE 6X9 M2

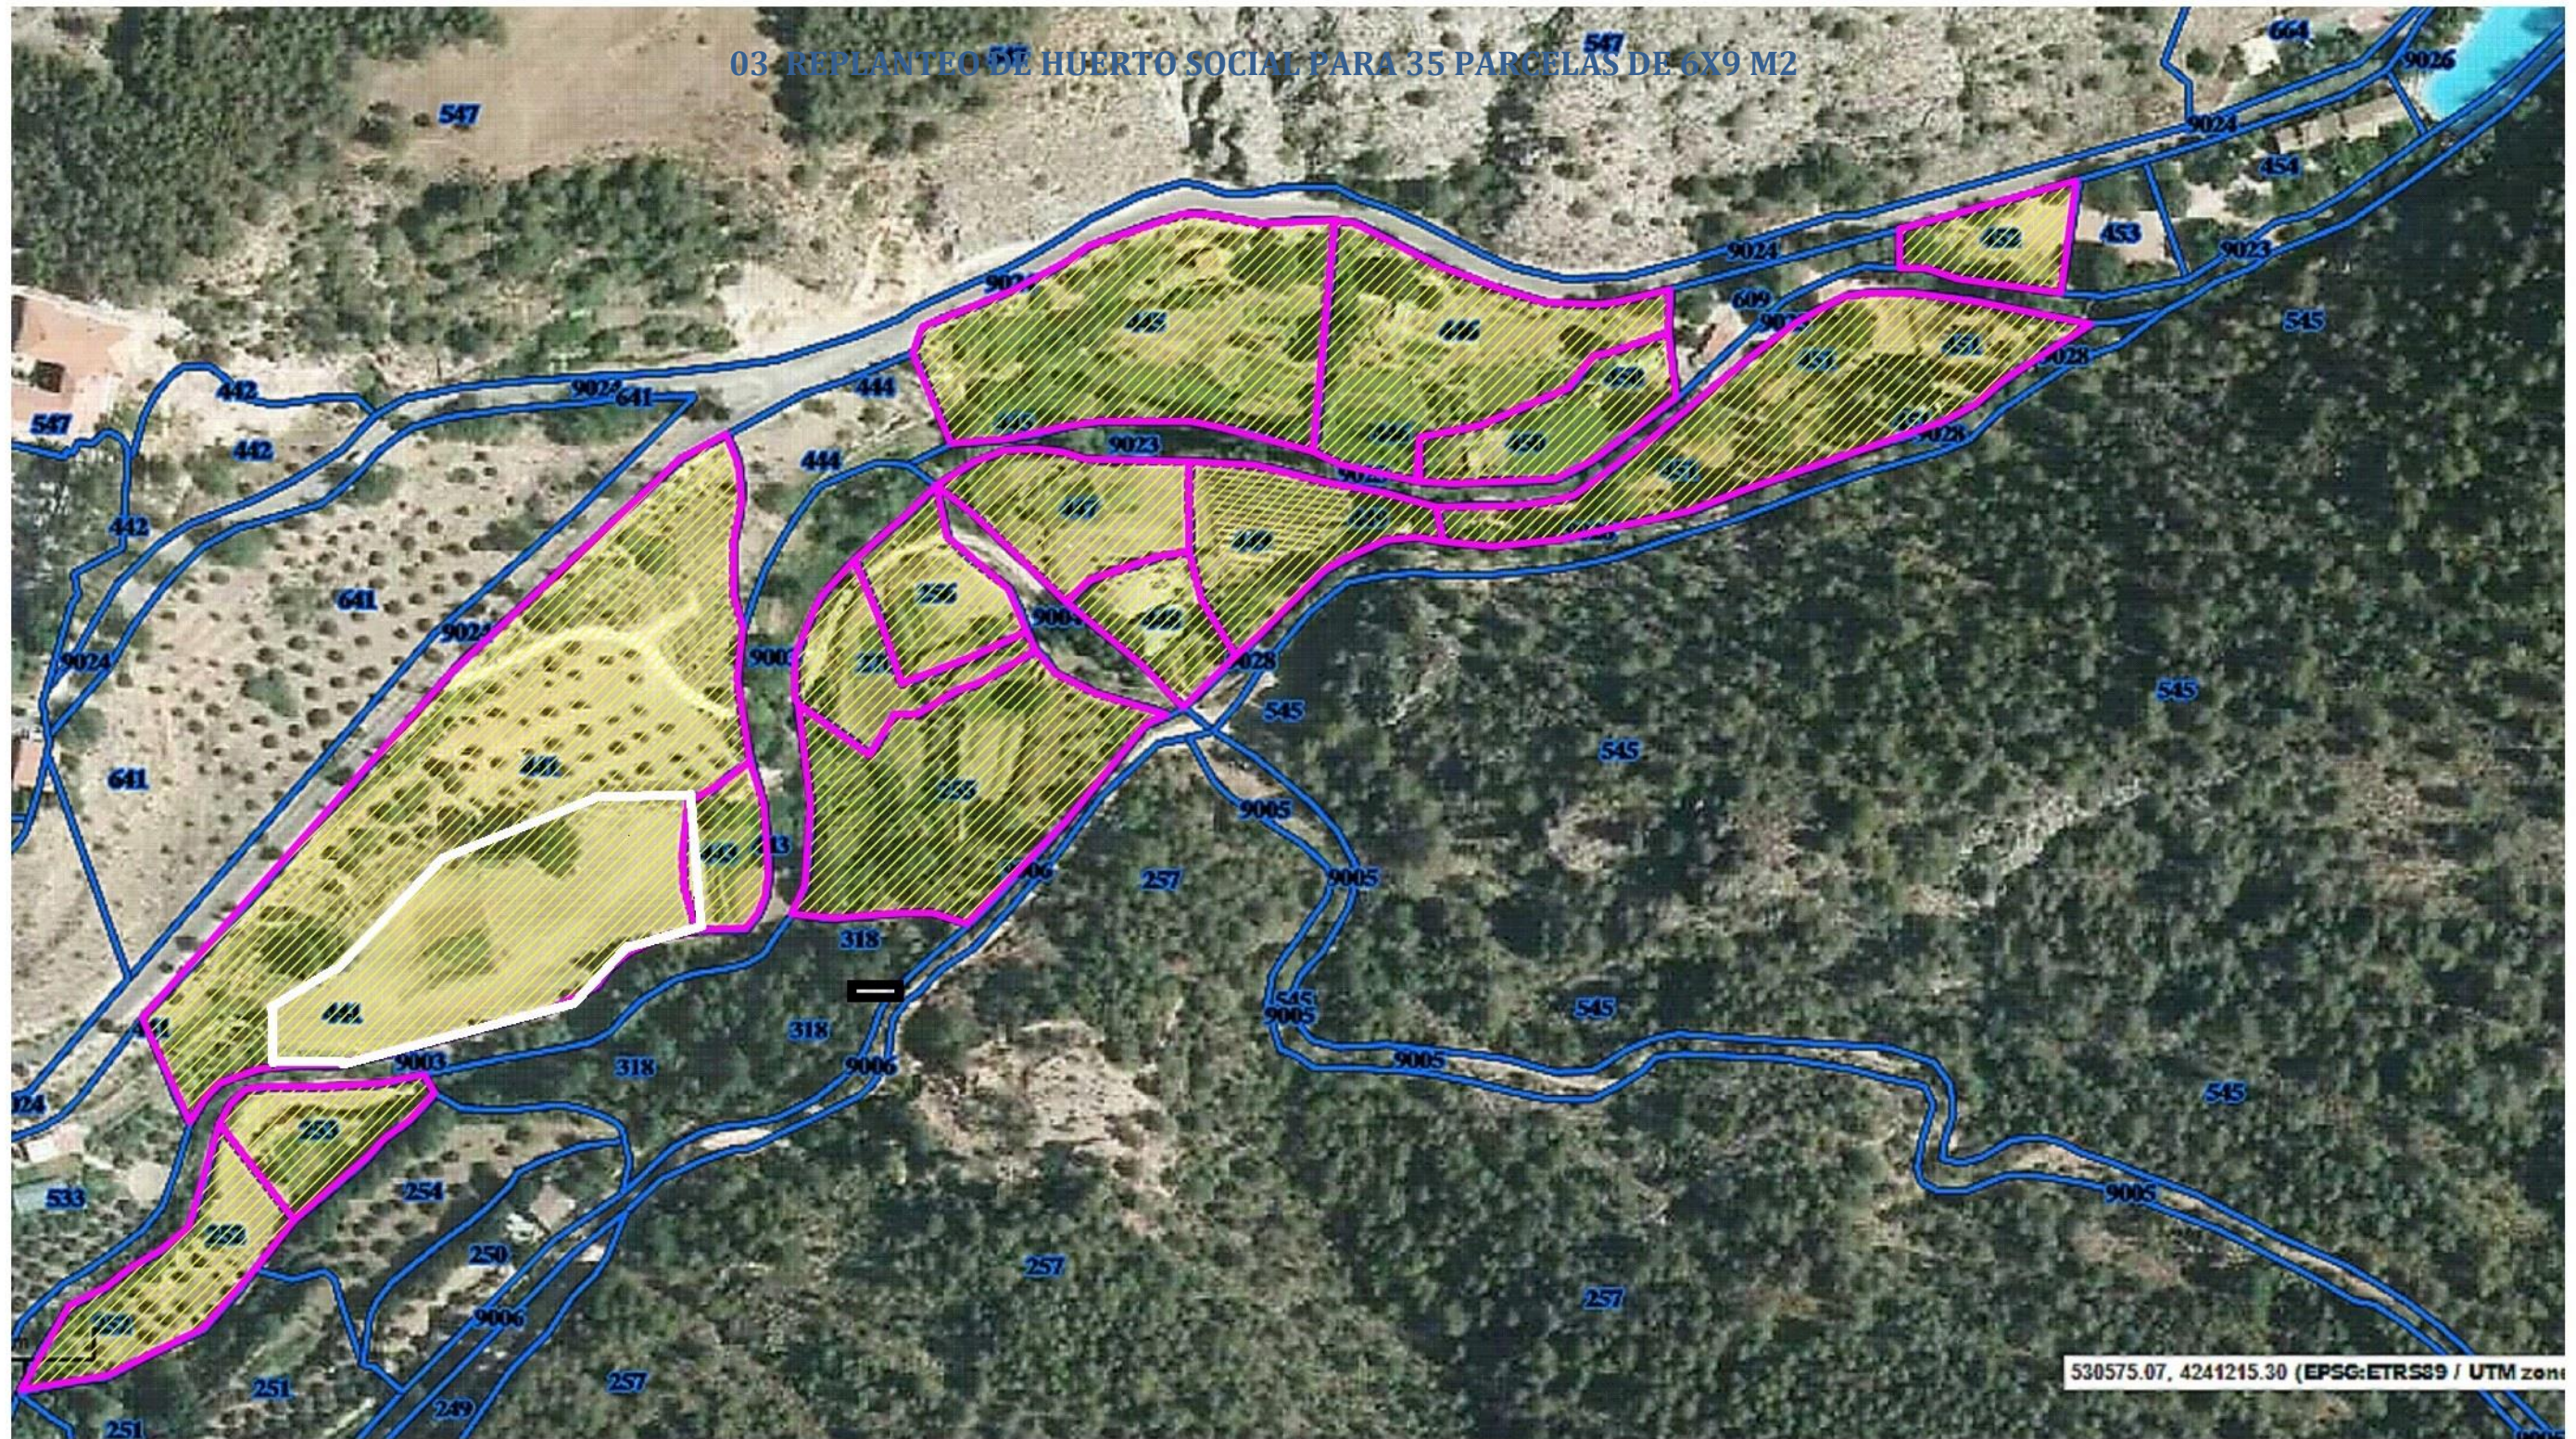


VIABILIDAD DE LOS HUERTOS SOCIALES


 PARCELAS DESTINADAS A USO HORTÍCOLA

<b>"ORCERA FARMING"</b>		FECHA
<b>PROYECTO DE ESTUDIO, PROMOCIÓN Y SENSIBILIZACIÓN EN MATERIA DE DIVERSIFICACIÓN AGRÍCOLA Y DESARROLLO RURAL EN EL MUNICIPIO DE ORCERA</b>		<b>19/05/2019</b>
PROMOTOR		ESCALA
<b>EXMO. AYUNTAMIENTO DE ORCERA</b>		<b>1/2000</b>
FASE 2:	<b>VIABILIDAD DE LOS HUERTOS SOCIALES</b>	<b>02</b>
<b>PARCELAS DE USO HORTÍCOLA EN EL RÍO ORCERA</b>		

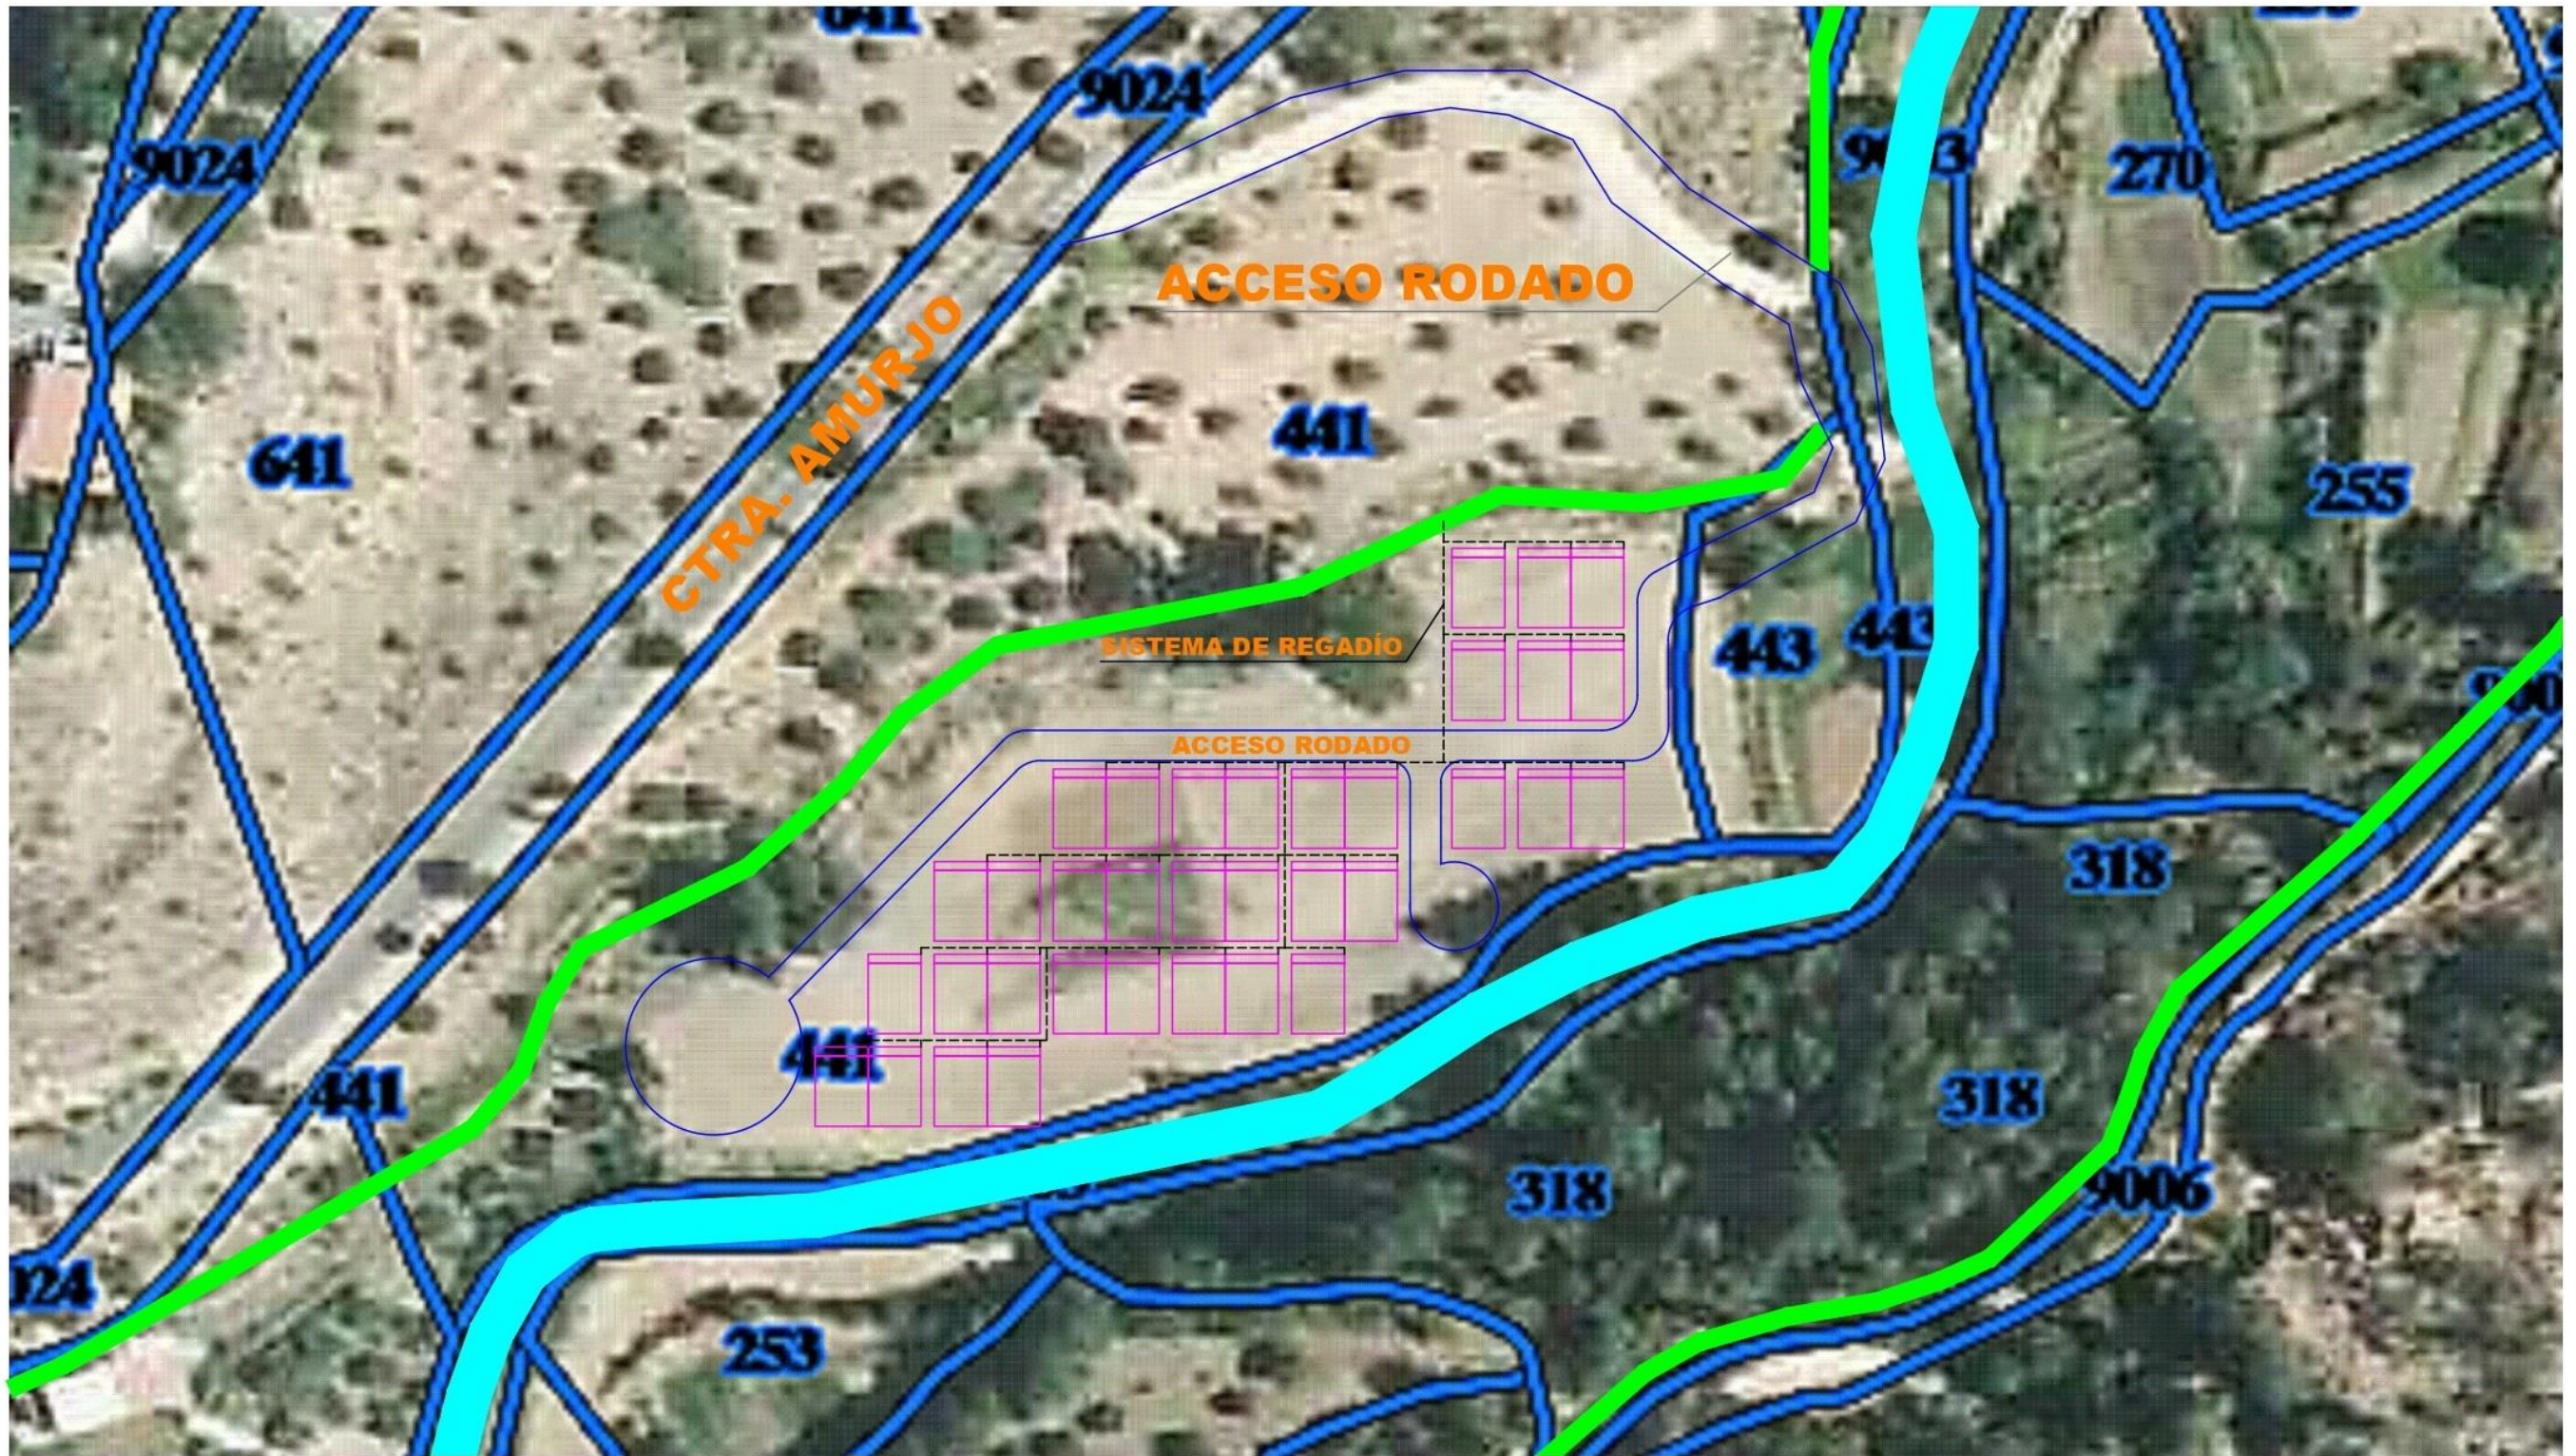

**DISTRIBUCIÓN Y TAMAÑO DE PARCELAS**

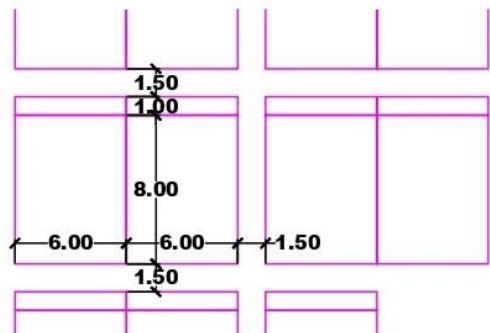

<b>"ORCERA FARMING"</b>		FECHA
<b>PROYECTO DE ESTUDIO, PROMOCIÓN Y SENSIBILIZACIÓN EN MATERIA DE DIVERSIFICACIÓN AGRÍCOLA Y DESARROLLO RURAL EN EL MUNICIPIO DE ORCERA</b>		<b>19/05/19</b>
PROMOTOR		ESCALA
<b>EXMO. AYUNTAMIENTO DE ORCERA</b>		<b>1/400</b>
FASE 2:	<b>VIABILIDAD DE LOS HUERTOS SOCIALES</b>	<b>03</b>
<b>REPLANTEO DE HUERTO SOCIAL PARA 35 PARCELAS DE 6X9M</b>		



# PROYECTO DE ESTUDIO, PROMOCIÓN Y DIVERSIFICACIÓN AGRÍCOLA

 **Orcera Farming**

INGENIERO AGRÓNOMO:  
RAMÓN MUÑOZ MARTÍNEZ

T.SUPERIOR EN DELINEACIÓN:  
SAMUEL SEGURA DELGADO



DIPUTACIÓN DE JAÉN

