

**PROYECTO DE
ESTUDIO, PROMOCIÓN
Y DIVERSIFICACIÓN AGRÍCOLA**




PARTE 1: INFRAESTRUCTURA DISPONIBLE Y NECESARIA


PLANOS

**INGENIERO AGRÓNOMO:
RAMÓN MUÑOZ MARTÍNEZ**

**T.SUPERIOR EN DELINEACIÓN:
SAMUEL SEGURA DELGADO**

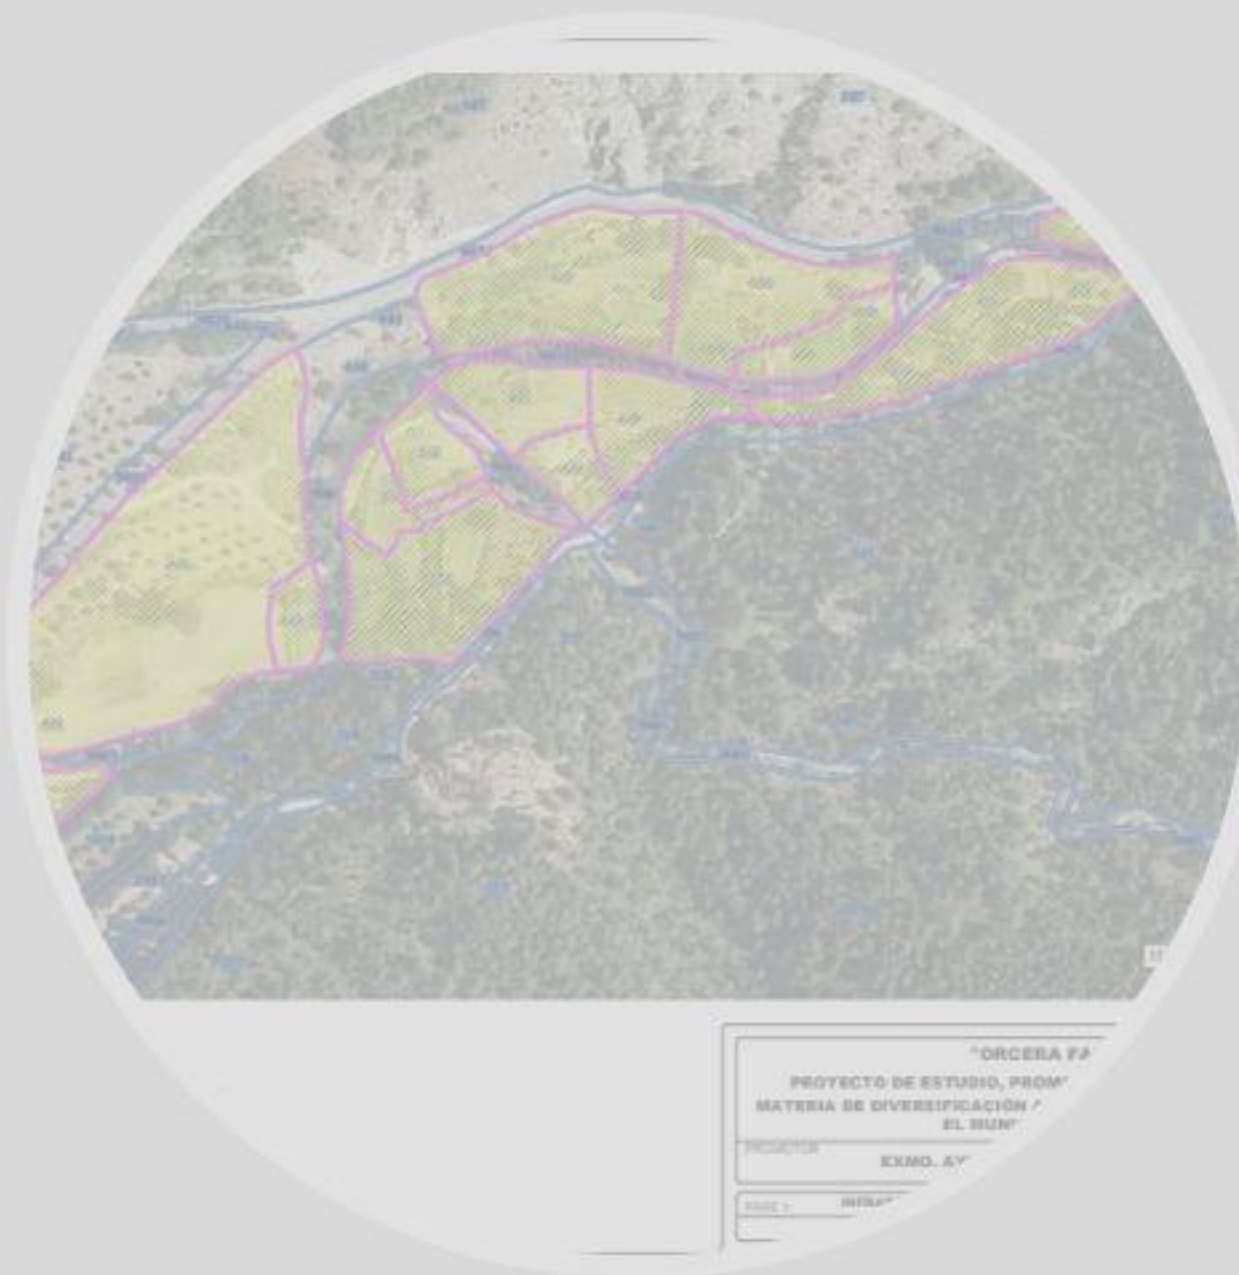


PLANOS DEL 00 AL 05

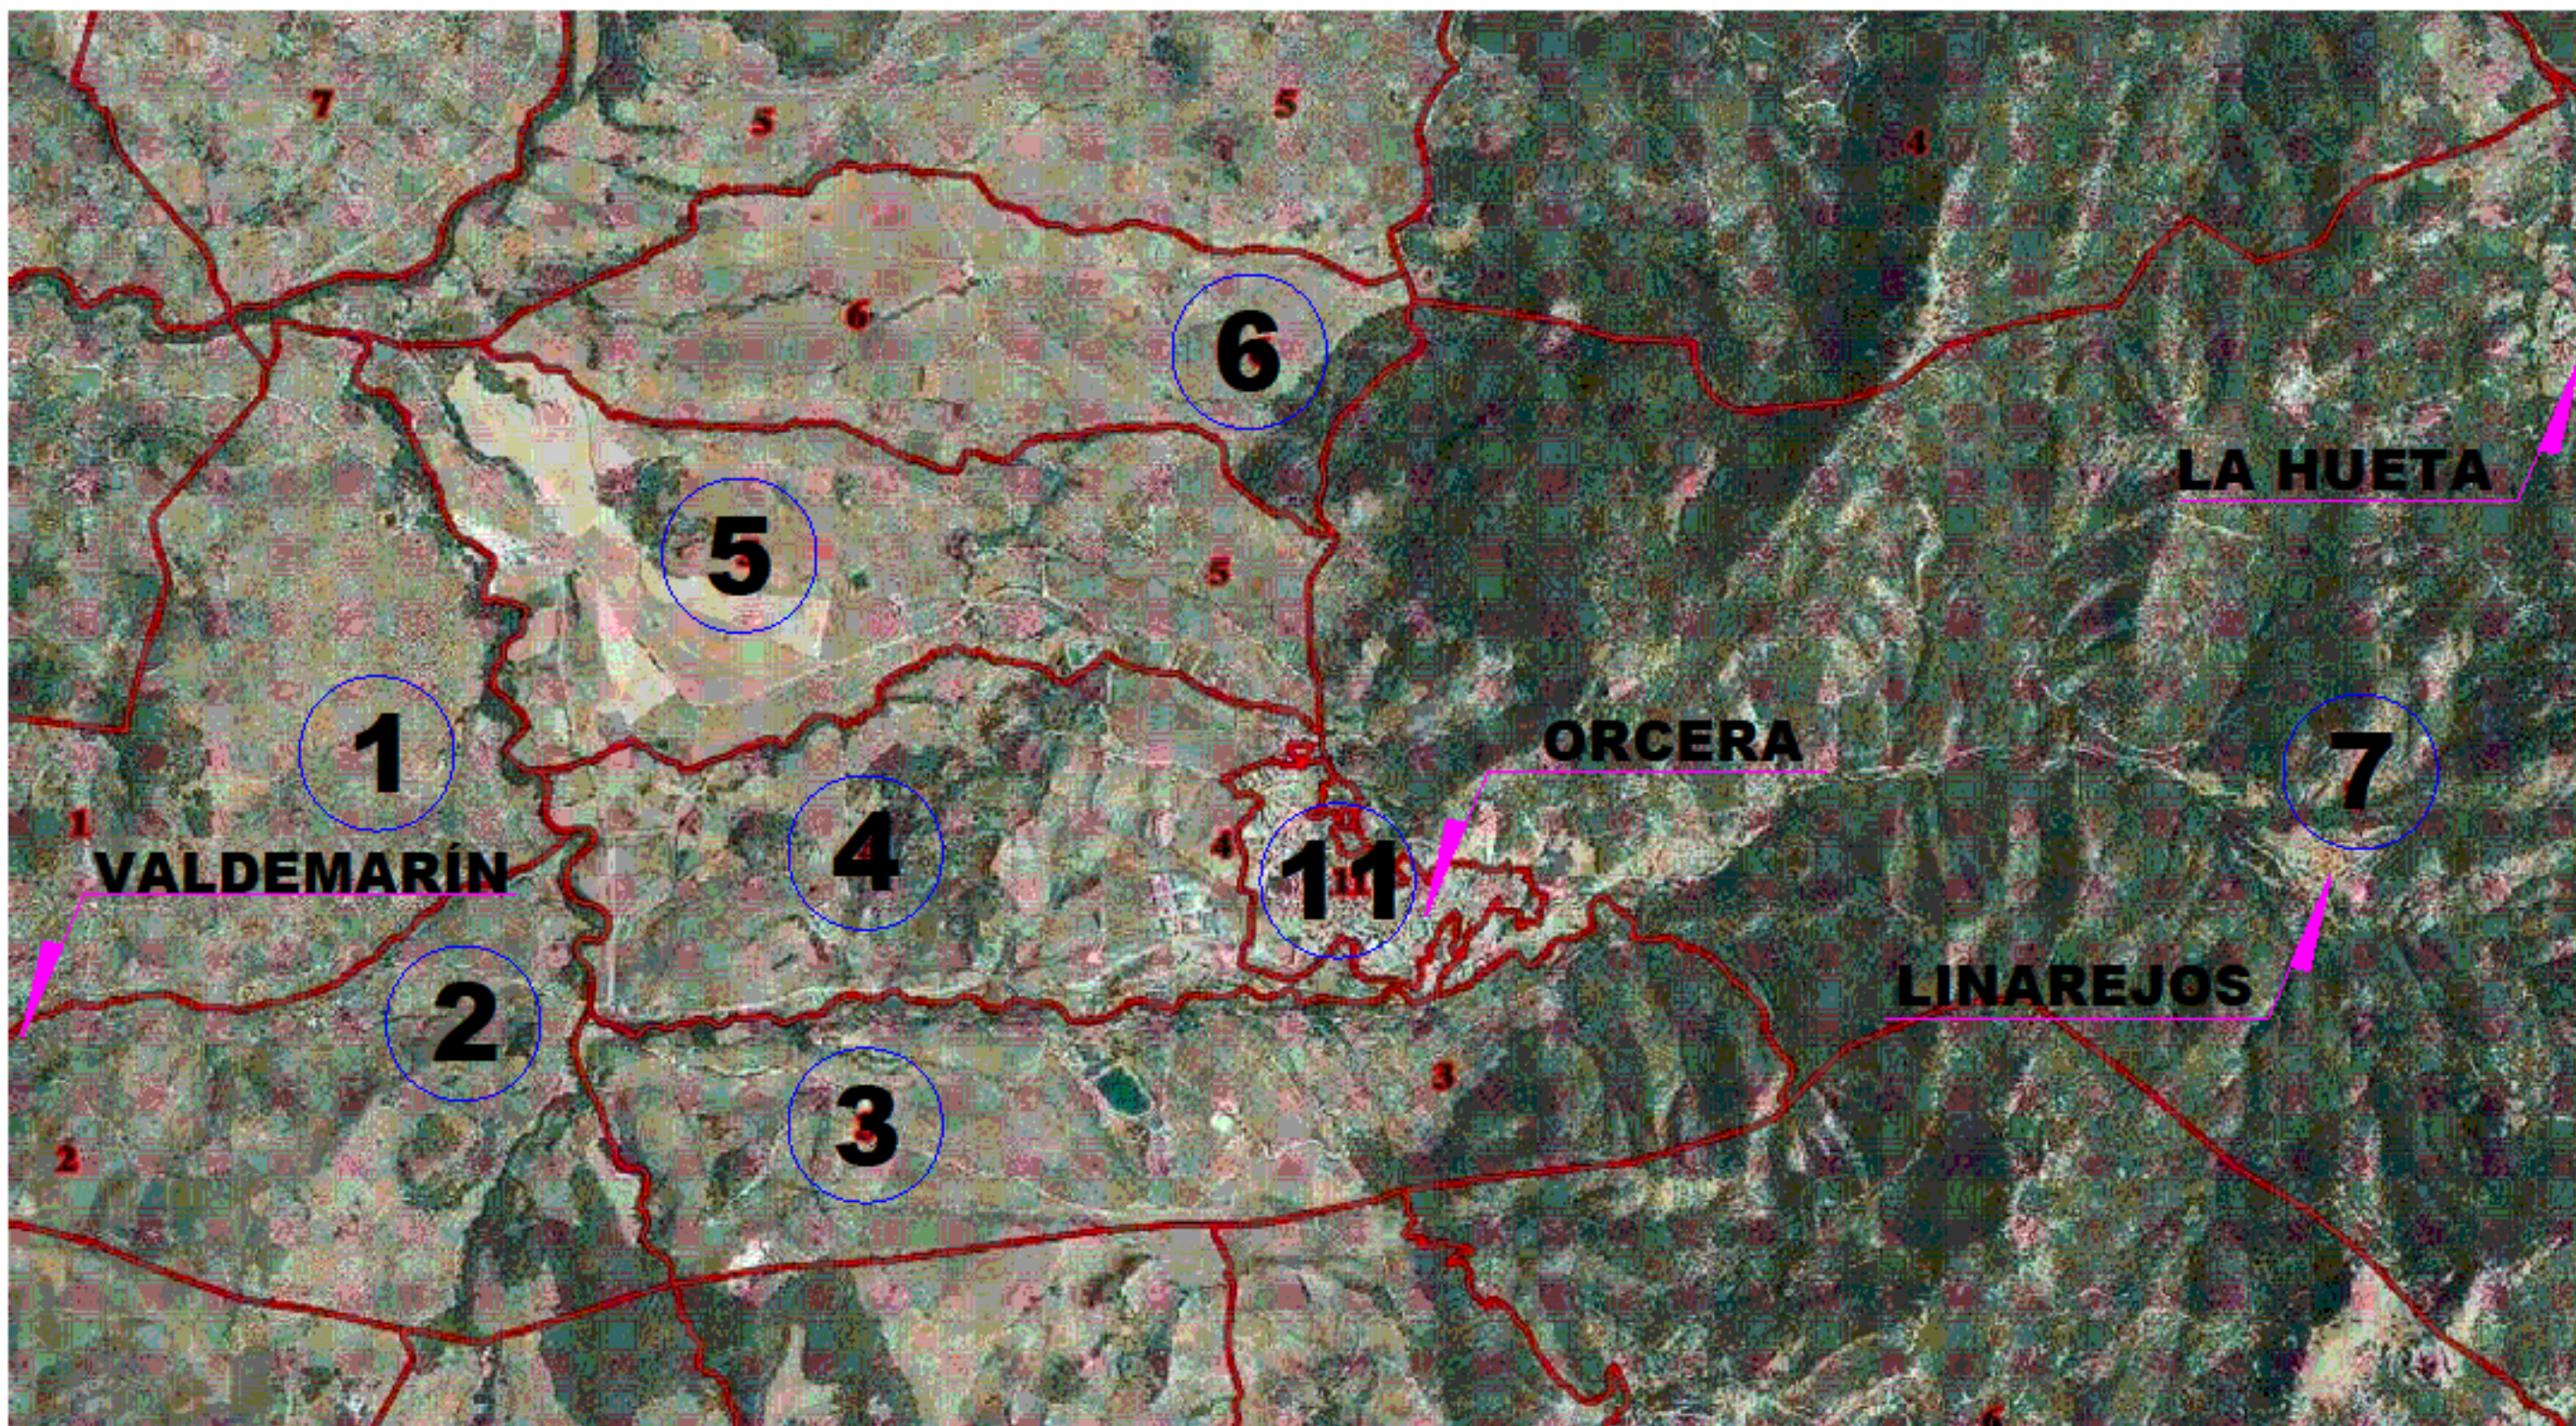

ZONIFICACIÓN DE POLÍGONOS EN EL TÉRMINO MUNICIPAL DE ORCERA

"ORCERA FARMING"		FECHA
PROYECTO DE ESTUDIO, PROMOCIÓN Y SENSIBILIZACIÓN EN MATERIA DE DIVERSIFICACIÓN AGRÍCOLA Y DESARROLLO RURAL EN EL MUNICIPIO DE ORCERA		19/03/2019
PROMOTOR		ESCALA
EXMO. AYUNTAMIENTO DE ORCERA		S/E
FASE 1:	INFRAESTRUCTURAS HORTÍCOLAS DISPONIBLES	00
	ZONIFICACIÓN DE POLÍGONOS EN EL T.M. DE ORCERA	



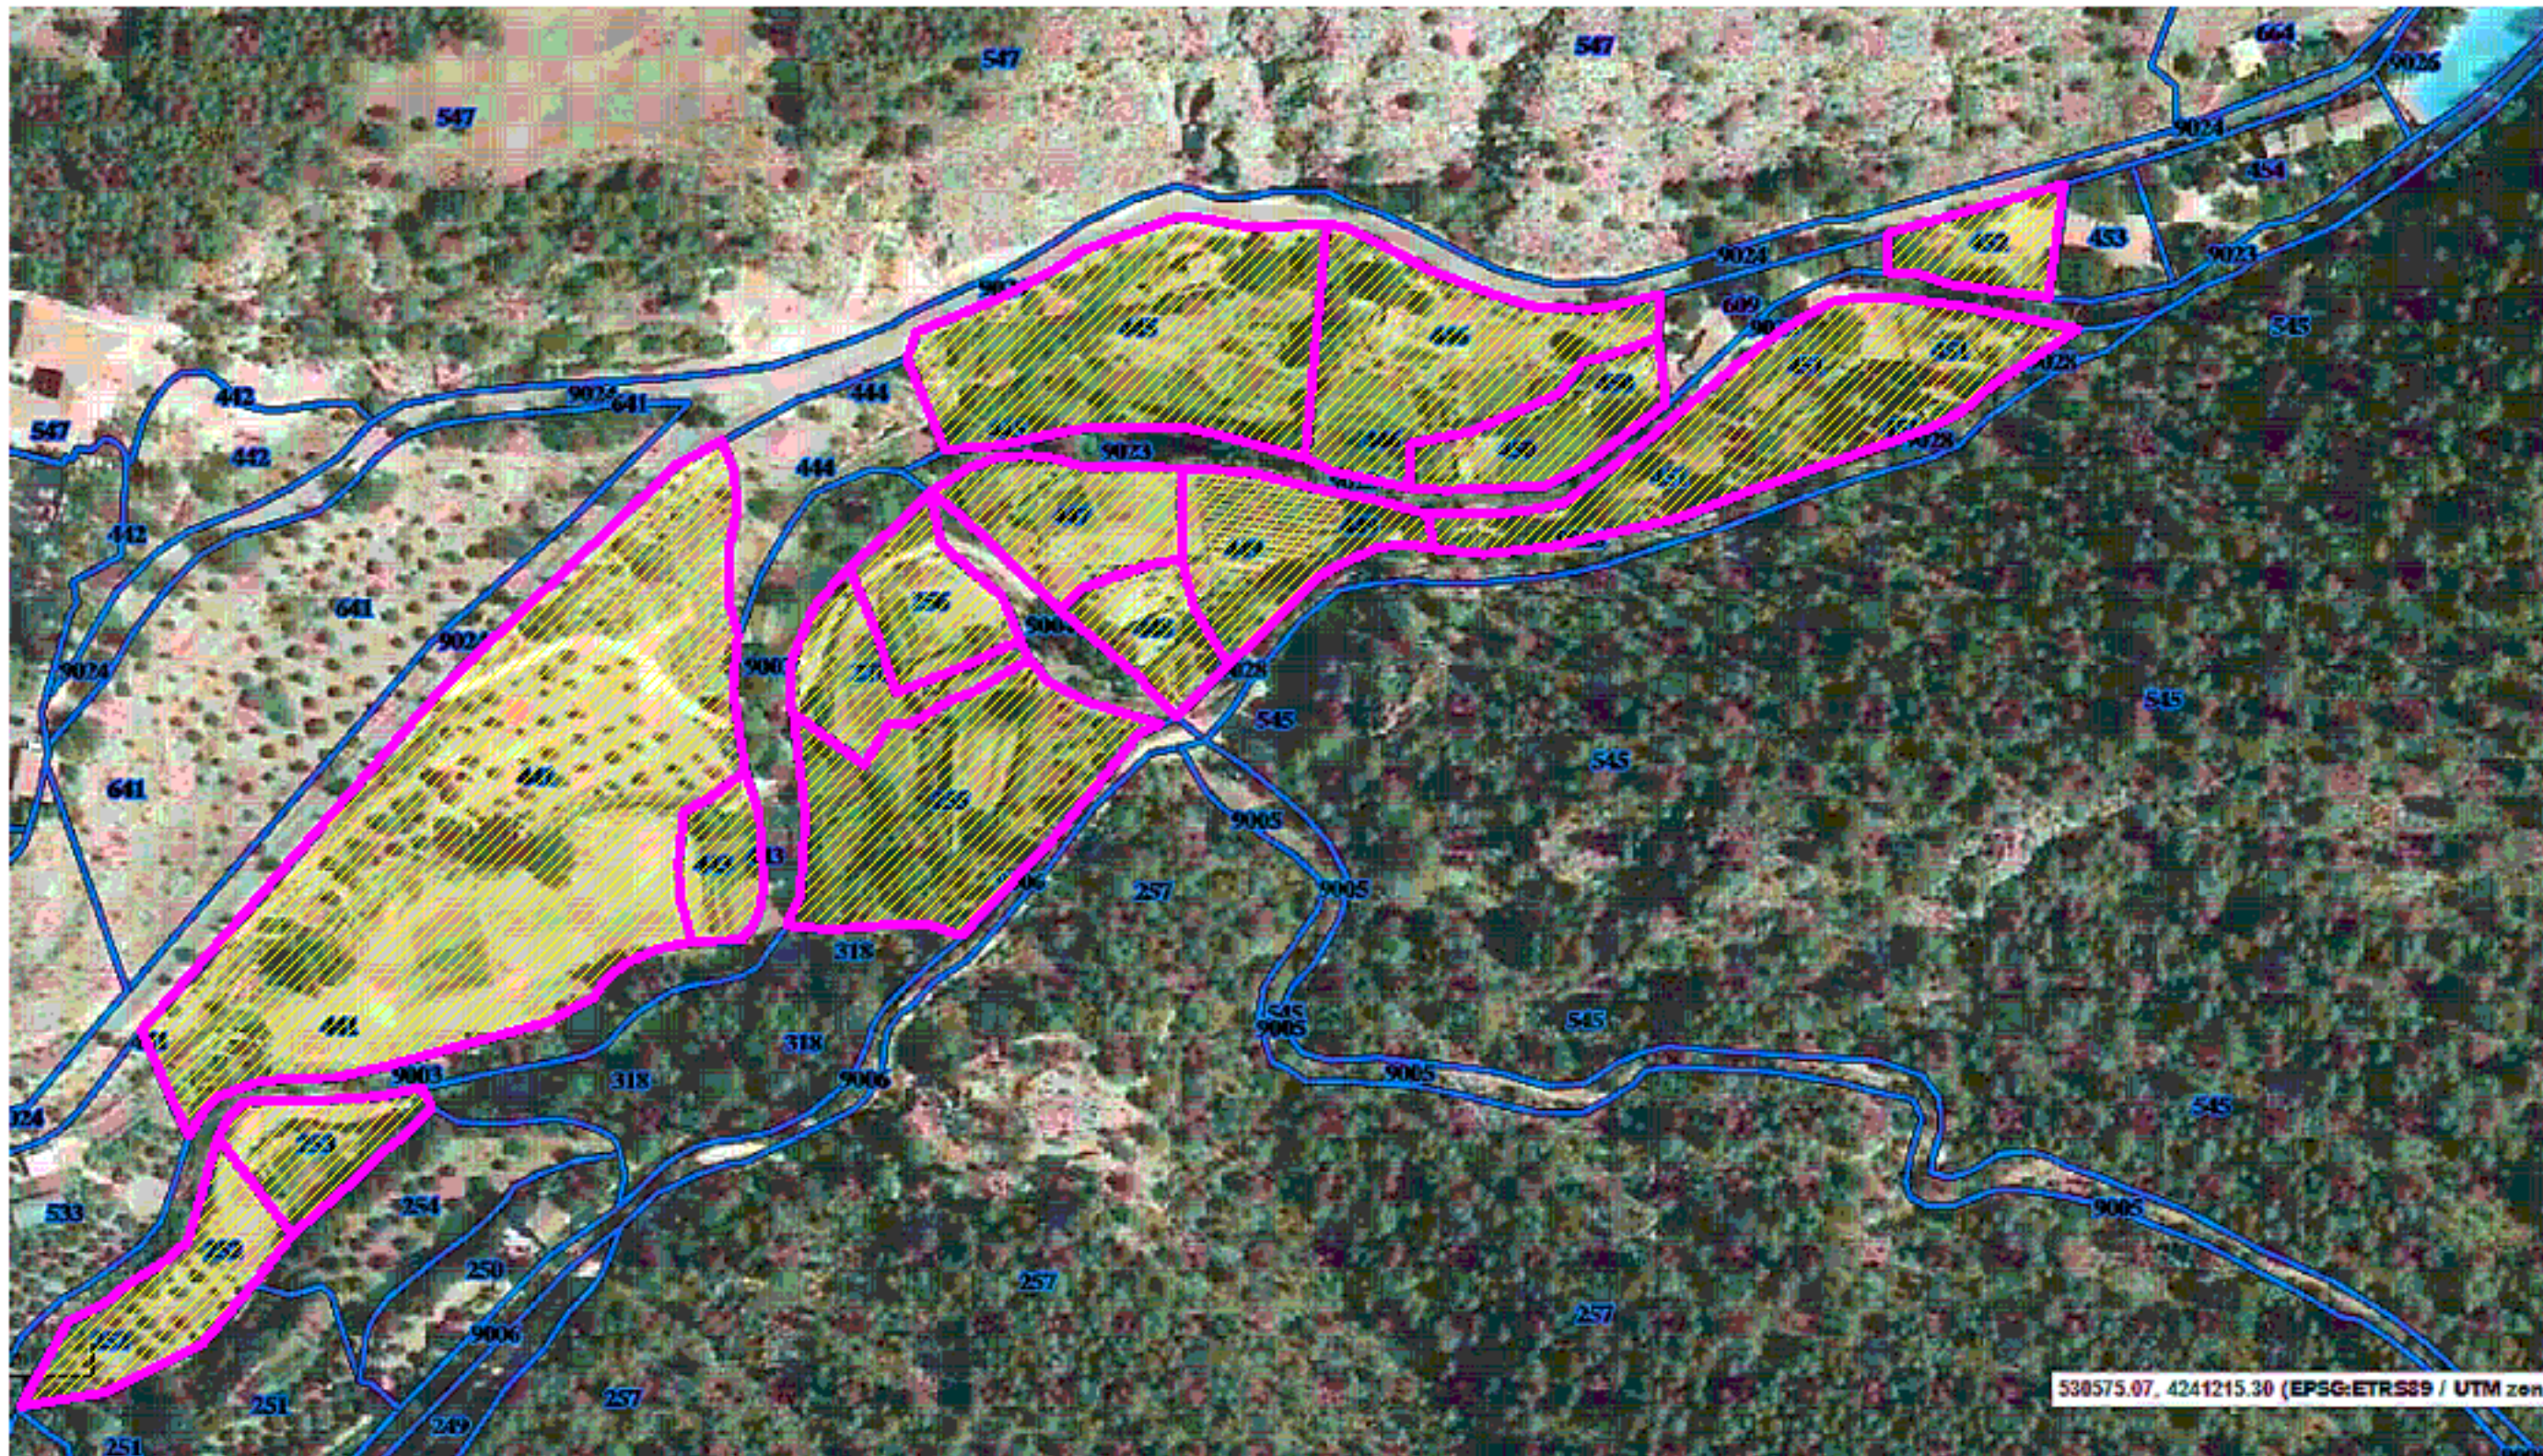


PARCELAS DESTINADAS A USO HORTÍCOLA

"ORCERA FARMING"
PROYECTO DE ESTUDIO, PROMOCIÓN Y SENSIBILIZACIÓN EN
MATERIA DE DIVERSIFICACIÓN AGRÍCOLA Y DESARROLLO RURAL EN
EL MUNICIPIO DE ORCERA


FECHA
19/03/2019
 ESCALA
1/2000

PROMOTOR
EXMO. AYUNTAMIENTO DE ORCERA


FASE 1: **INFRAESTRUCTURAS HORTÍCOLAS DISPONIBLES**
PARCELAS DE USO HORTÍCOLA EN EL RÍO ORCERA

03



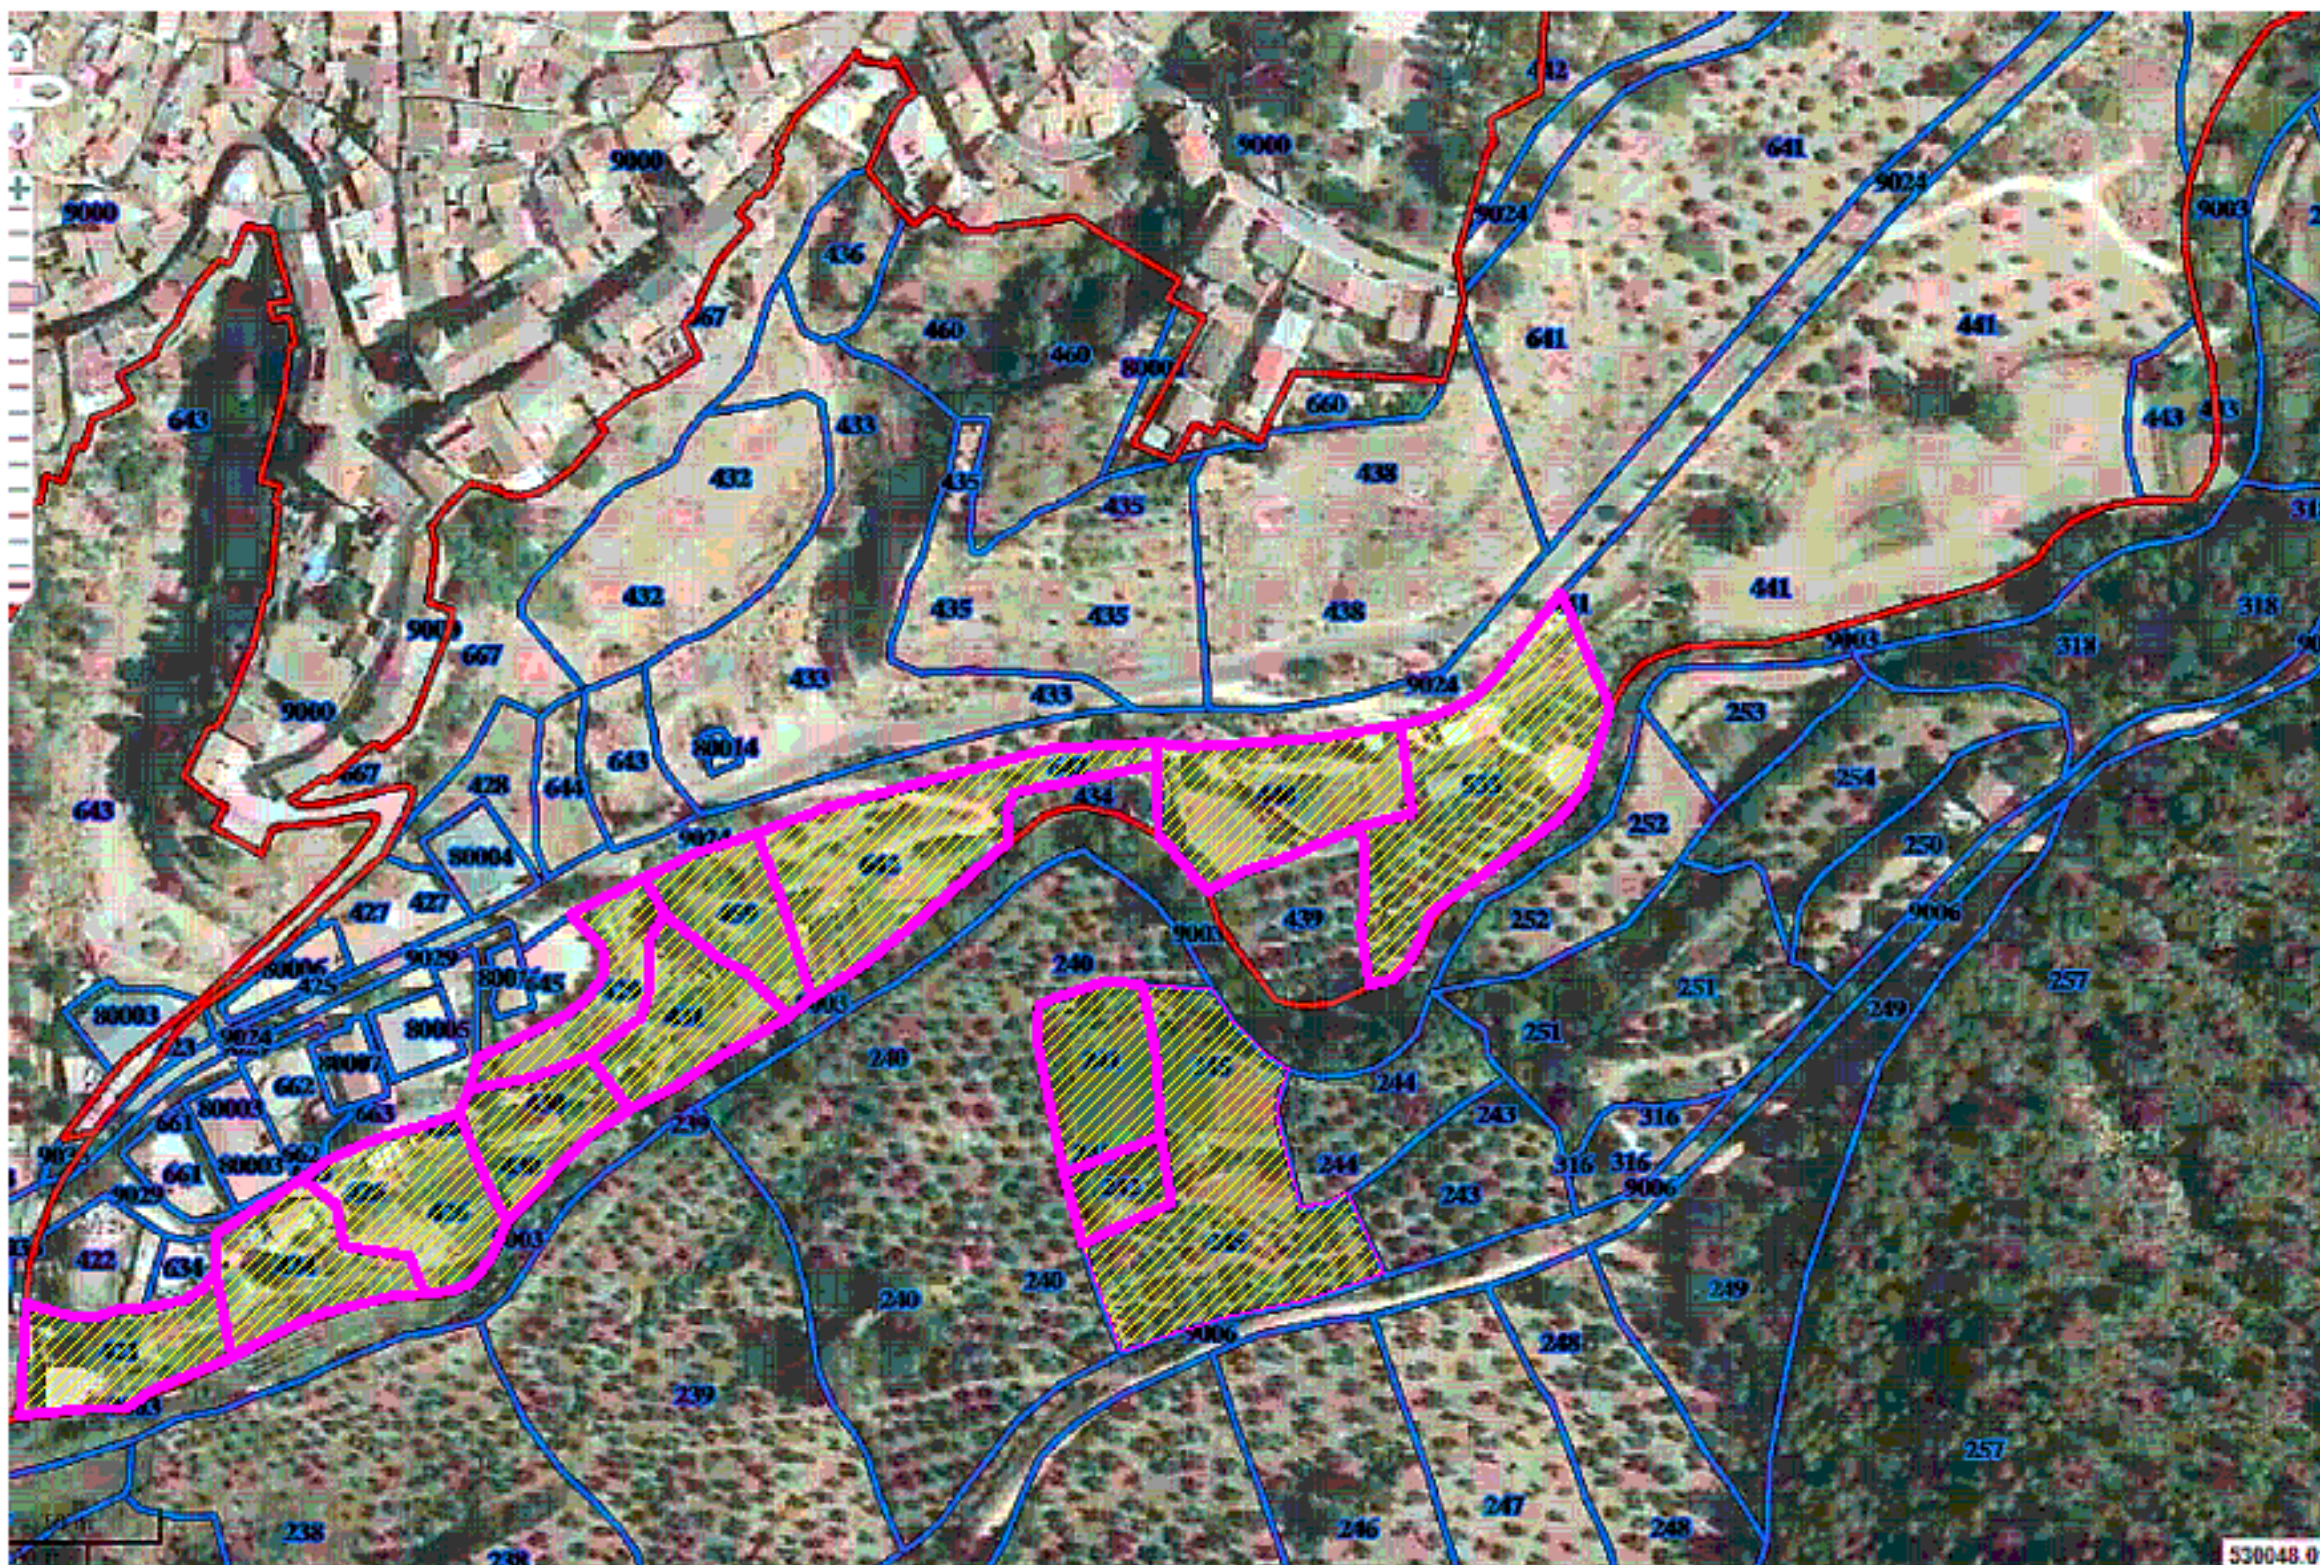

530048.01


 **PARCELAS DESTINADAS A USO HORTÍCOLA**

"ORCERA FARMING"	
PROYECTO DE ESTUDIO, PROMOCIÓN Y SENSIBILIZACIÓN EN MATERIA DE DIVERSIFICACIÓN AGRÍCOLA Y DESARROLLO RURAL EN EL MUNICIPIO DE ORCERA	
PROMOTOR	EXMO. AYUNTAMIENTO DE ORCERA
FASE 1:	INFRAESTRUCTURAS HORTÍCOLAS DISPONIBLES
	PARCELAS DE USO HORTÍCOLA EN EL RÍO ORCERA
	04

FECHA
19/03/2019

ESCALA
1/2000



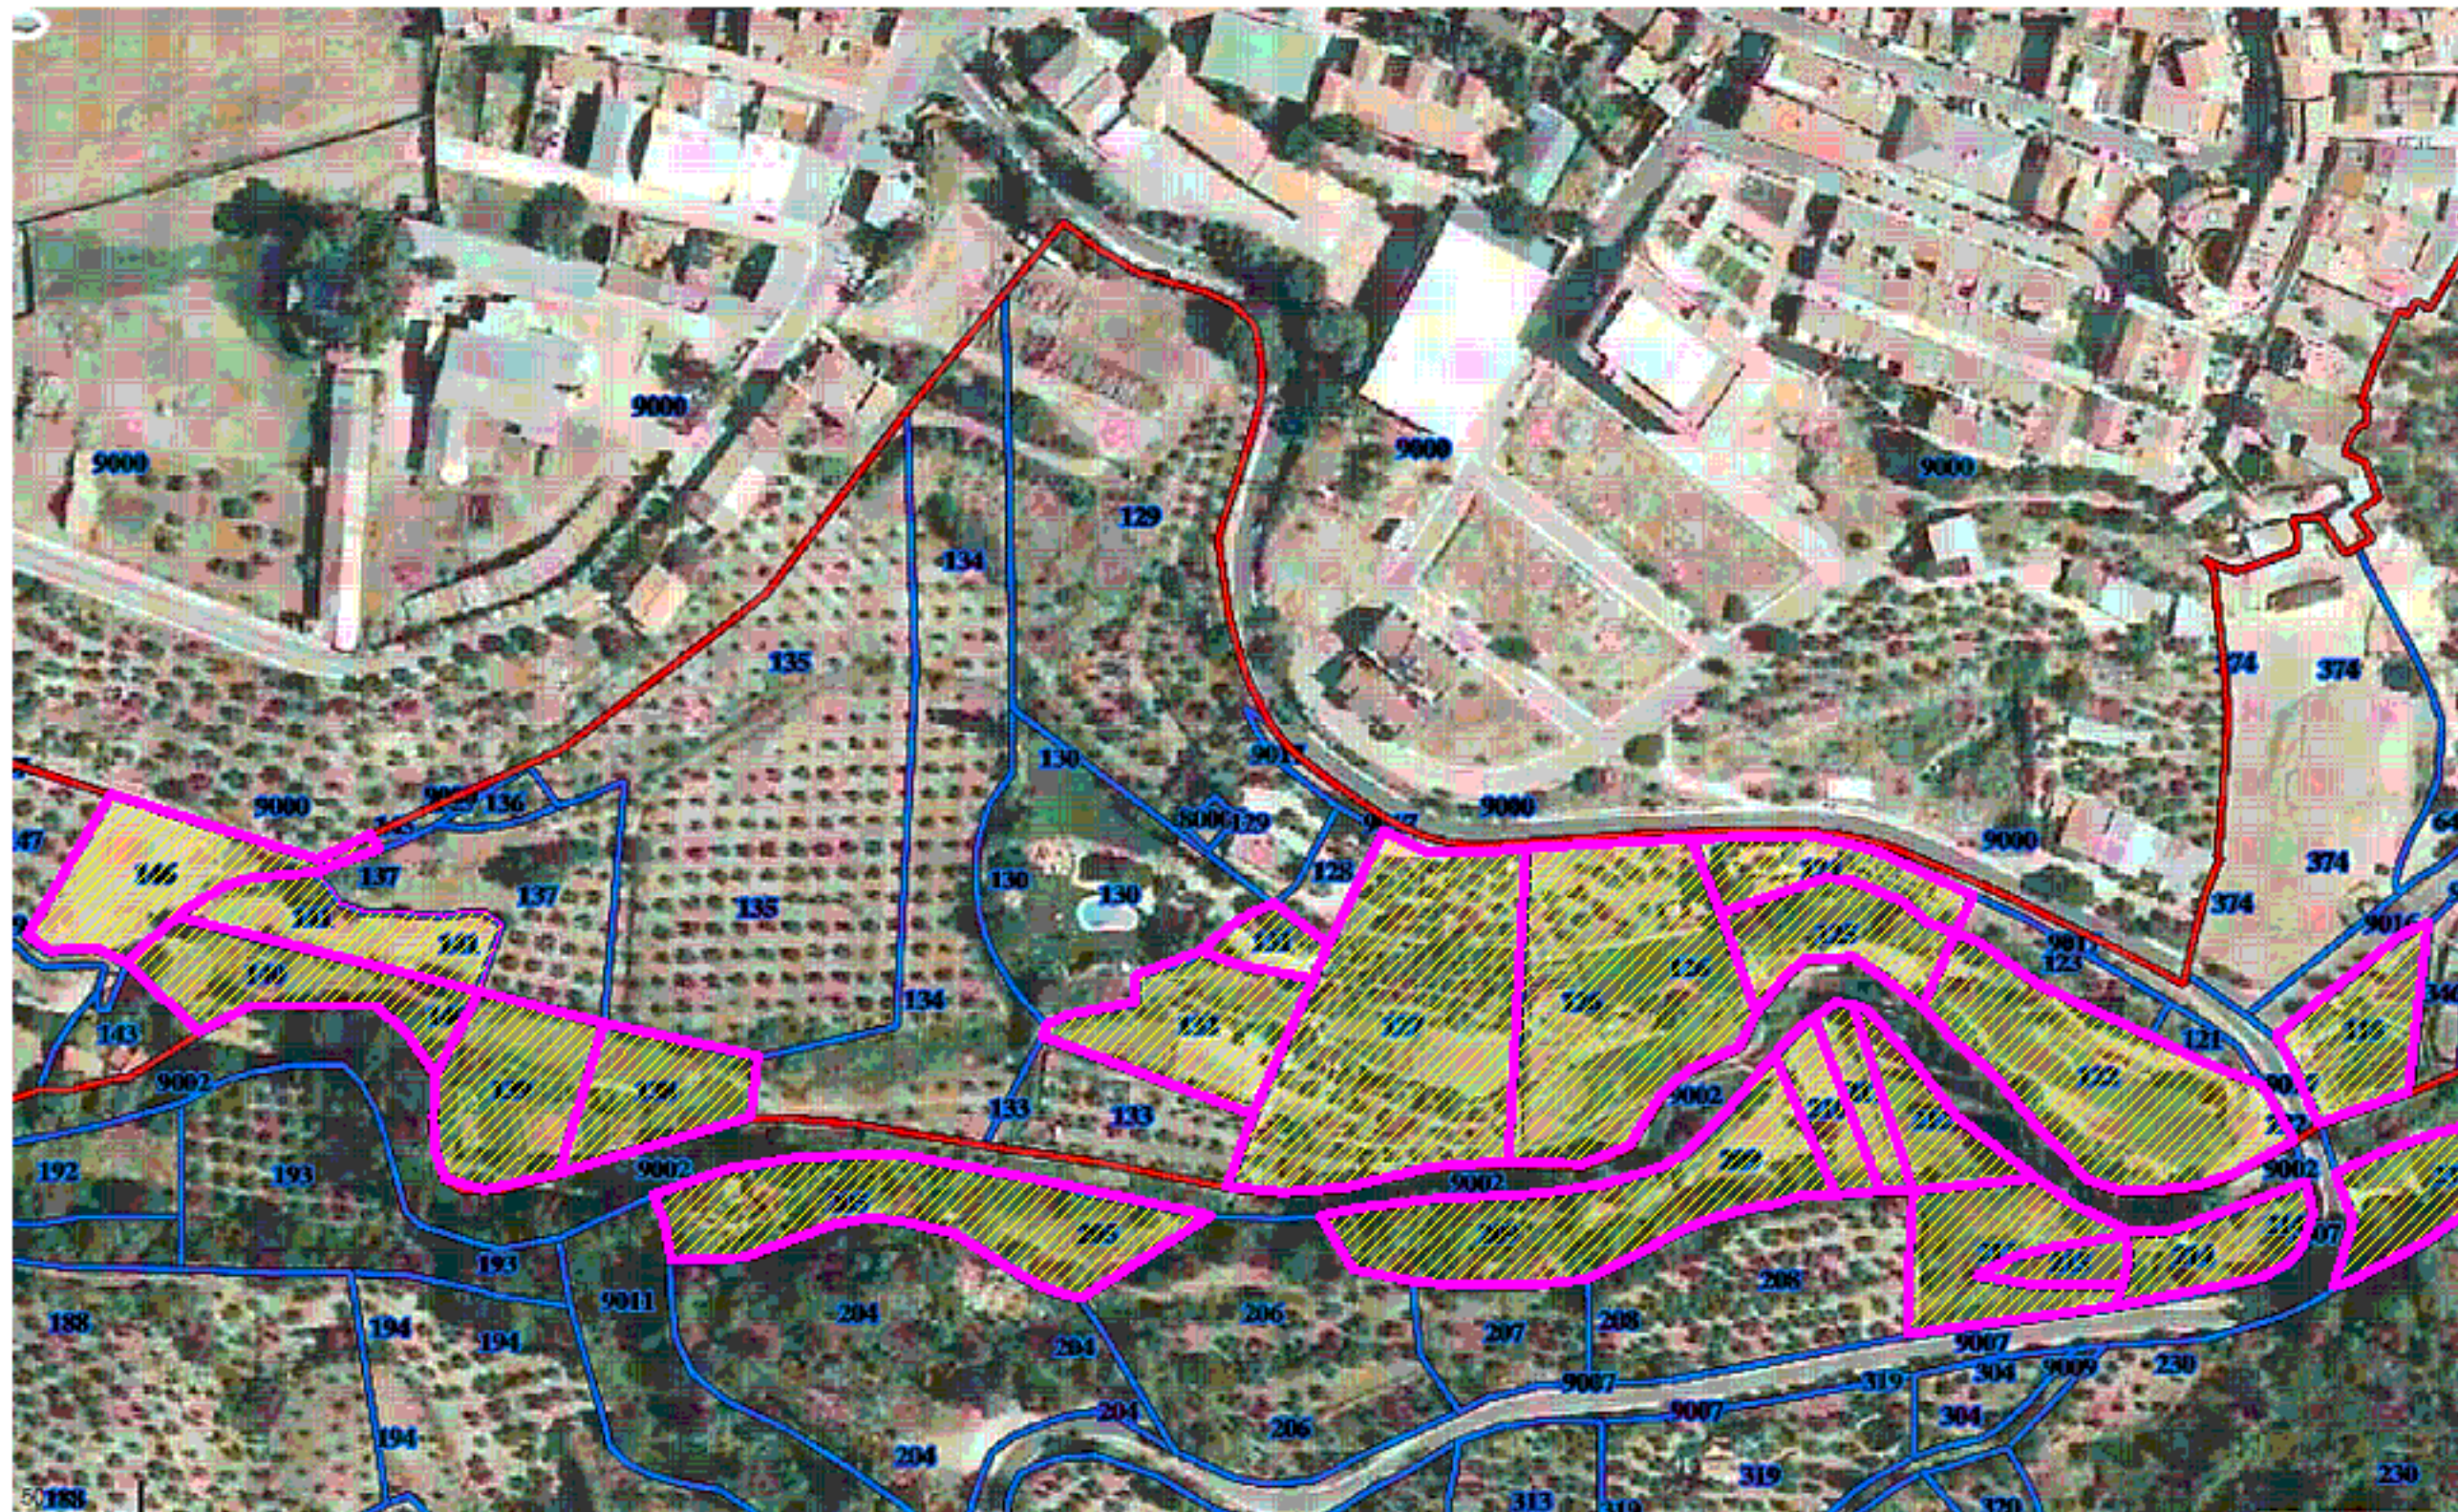

 **PARCELAS DESTINADAS A USO HORTÍCOLA**

"ORCERA FARMING"
PROYECTO DE ESTUDIO, PROMOCIÓN Y SENSIBILIZACIÓN EN
MATERIA DE DIVERSIFICACIÓN AGRÍCOLA Y DESARROLLO RURAL EN
EL MUNICIPIO DE ORCERA

FECHA
19/03/2019

ESCALA
1/2000

PROMOTOR
EXMO. AYUNTAMIENTO DE ORCERA

FASE 1: **INFRAESTRUCTURAS HORTÍCOLAS DISPONIBLES**
PARCELAS DE USO HORTÍCOLA EN EL RÍO ORCERA

05



PROYECTO DE ESTUDIO, PROMOCIÓN Y DIVERSIFICACIÓN AGRÍCOLA

 **Orcera Farming**

**INGENIERO AGRÓNOMO:
RAMÓN MUÑOZ MARTÍNEZ**

**T.SUPERIOR EN DELINEACIÓN:
SAMUEL SEGURA DELGADO**



DIPUTACIÓN DE JAÉN



"ORCERA FARMING"
PROYECTO DE ESTUDIO, PROMOCIÓN Y DIVERSIFICACIÓN AGRÍCOLA
MATERIA DE DIVERSIFICACIÓN AGRÍCOLA
EL MUNICIPIO DE ORCERA

PROMOTOR