

**PROYECTO DE
ESTUDIO, PROMOCIÓN
Y DIVERSIFICACIÓN AGRÍCOLA**

Orcera Farming

**PARTE 1: INFRAESTRUCTURA
DISPONIBLE Y NECESARIA**


PLANOS

**INGENIERO AGRÓNOMO:
RAMÓN MUÑOZ MARTÍNEZ**

**T.SUPERIOR EN DELINEACIÓN:
SAMUEL SEGURA DELGADO**



PLANOS DEL 06 AL 010

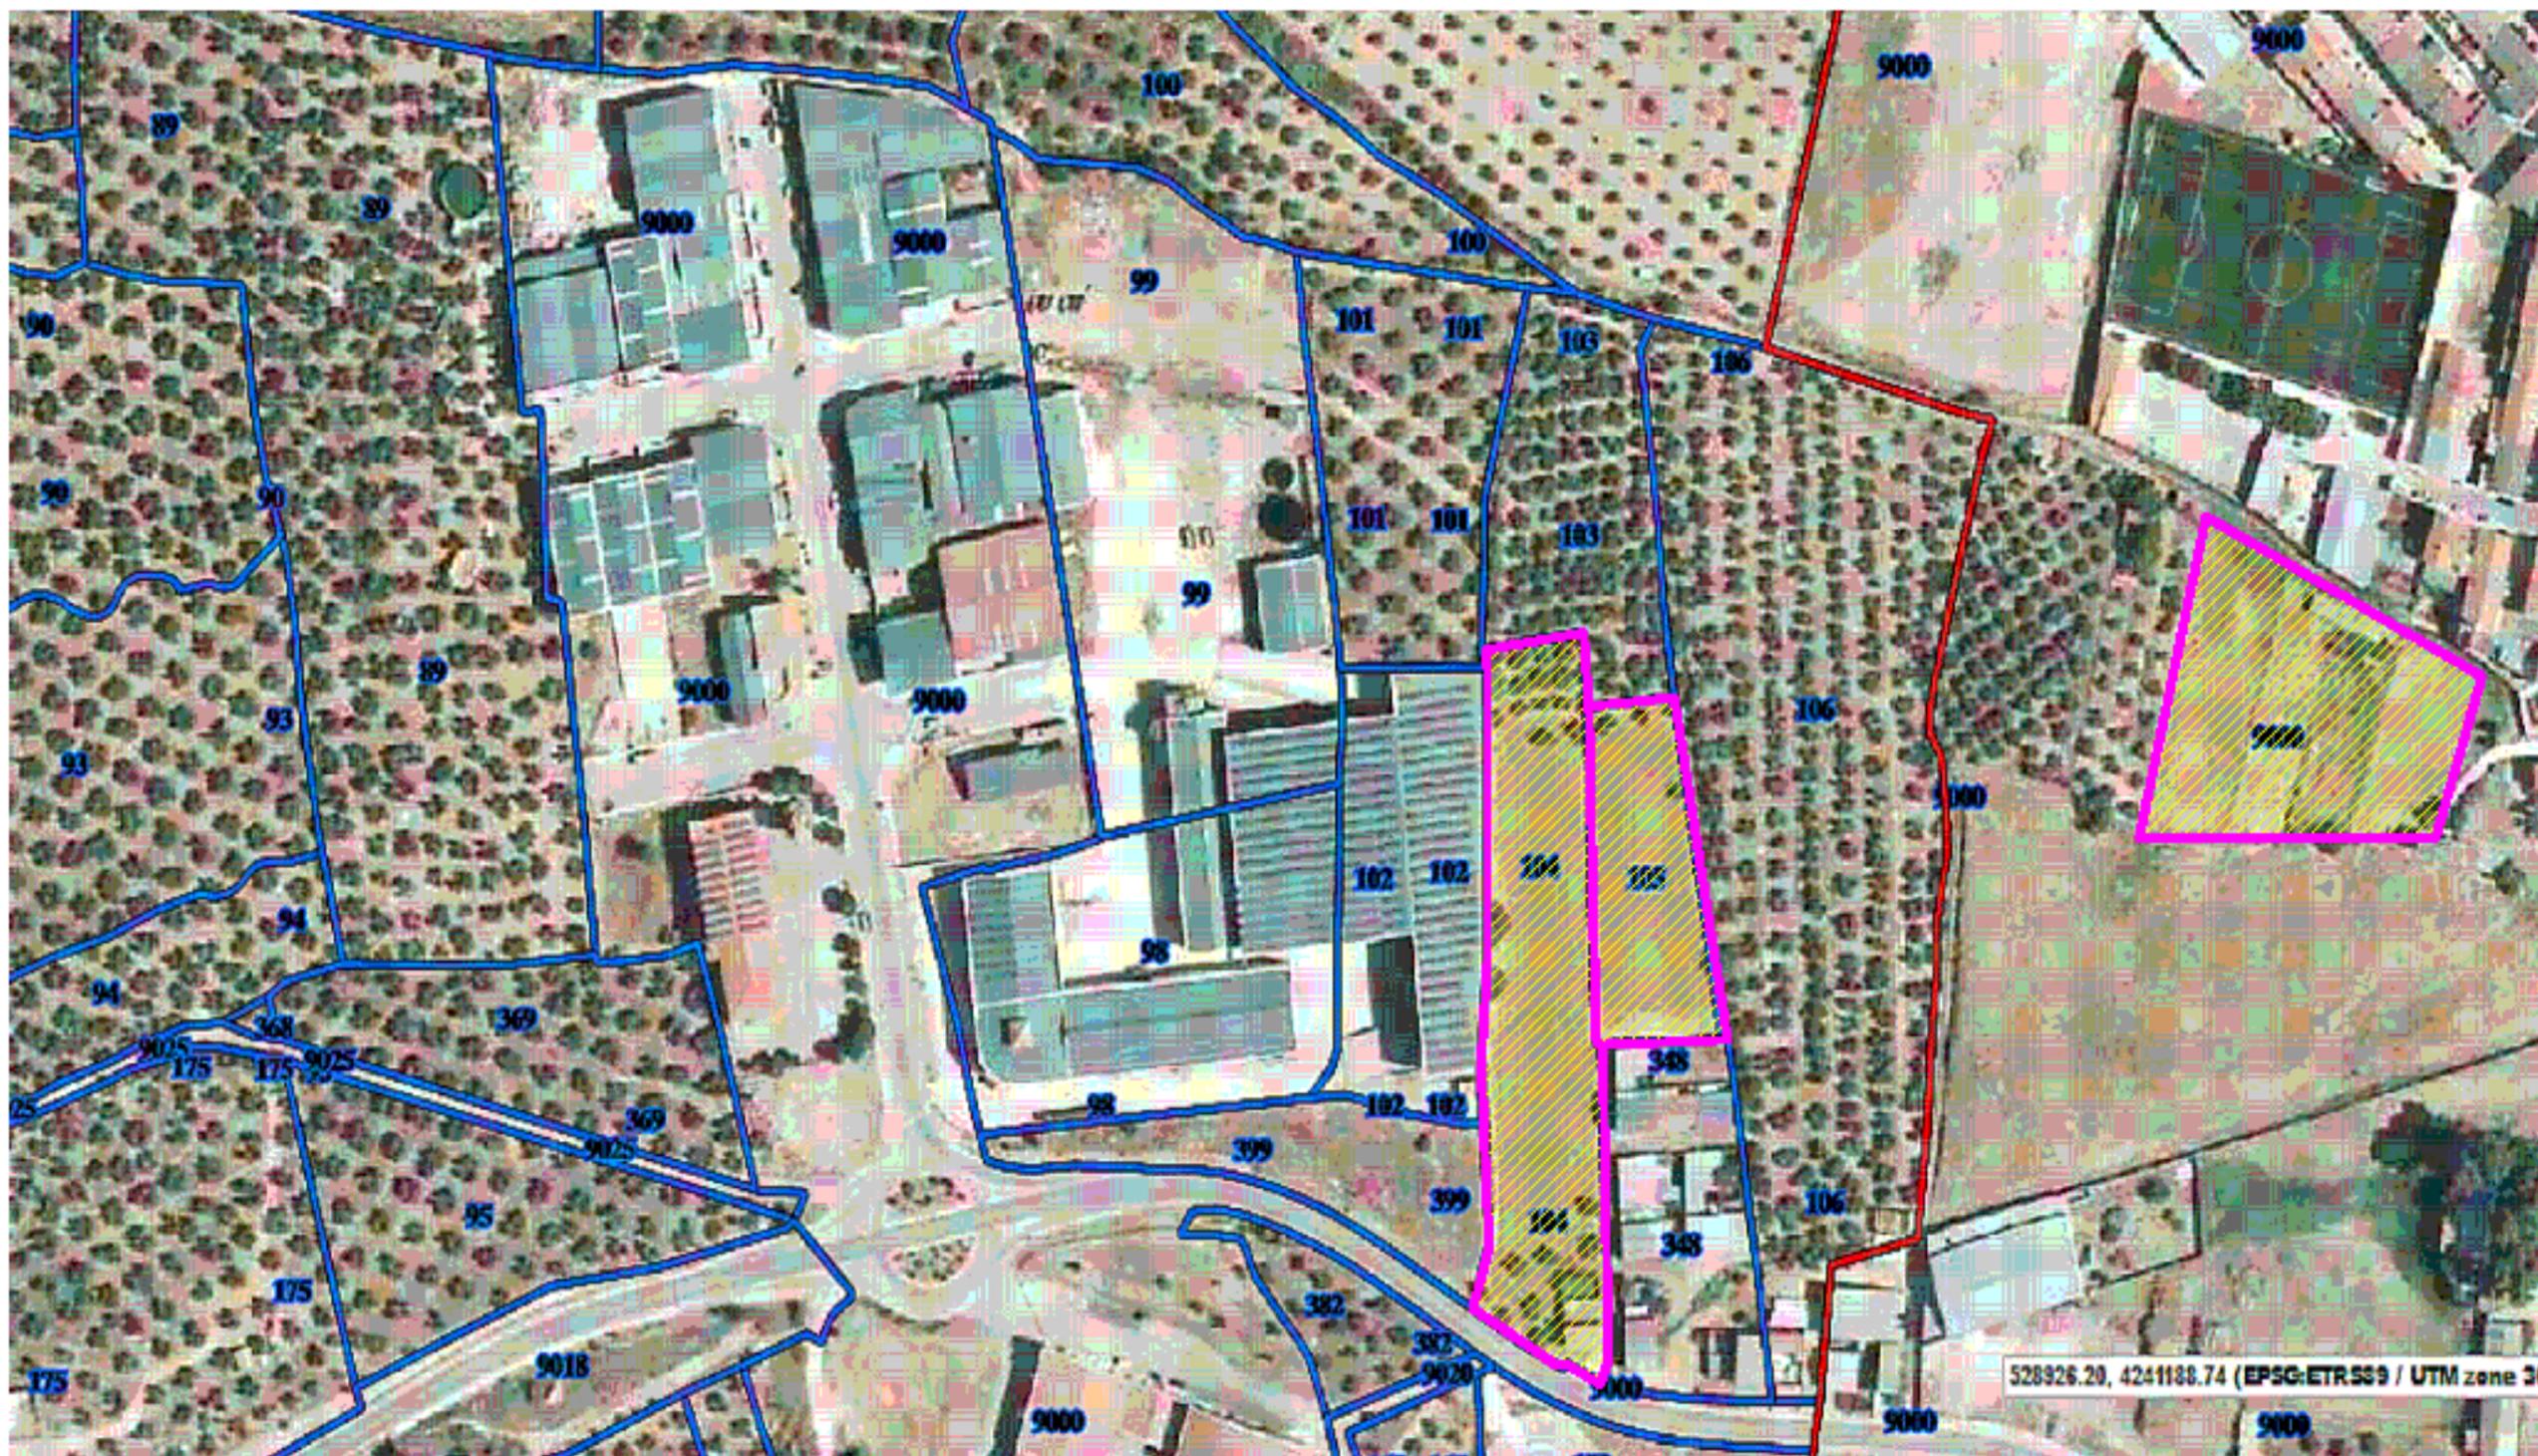

 **PARCELAS DESTINADAS A USO HORTÍCOLA**

"ORCERA FARMING"		FECHA
PROYECTO DE ESTUDIO, PROMOCIÓN Y SENSIBILIZACIÓN EN MATERIA DE DIVERSIFICACIÓN AGRÍCOLA Y DESARROLLO RURAL EN EL MUNICIPIO DE ORCERA		19/03/2019
PROMOTOR		ESCALA
EXMO. AYUNTAMIENTO DE ORCERA		1/2000
FASE 1:	INFRAESTRUCTURAS HORTÍCOLAS DISPONIBLES	06
	PARCELAS DE USO HORTÍCOLA EN EL RÍO ORCERA	





 PARCELAS DESTINADAS A USO HORTÍCOLA

"ORCERA FARMING"
PROYECTO DE ESTUDIO, PROMOCIÓN Y SENSIBILIZACIÓN EN
MATERIA DE DIVERSIFICACIÓN AGRÍCOLA Y DESARROLLO RURAL EN
EL MUNICIPIO DE ORCERA


FECHA
19/03/2019
 ESCALA
1/2000

PROMOTOR
EXMO. AYUNTAMIENTO DE ORCERA

FASE 1:
INFRAESTRUCTURAS HORTÍCOLAS DISPONIBLES
PARCELAS DE USO HORTÍCOLA EN EL RÍO ORCERA IV

07



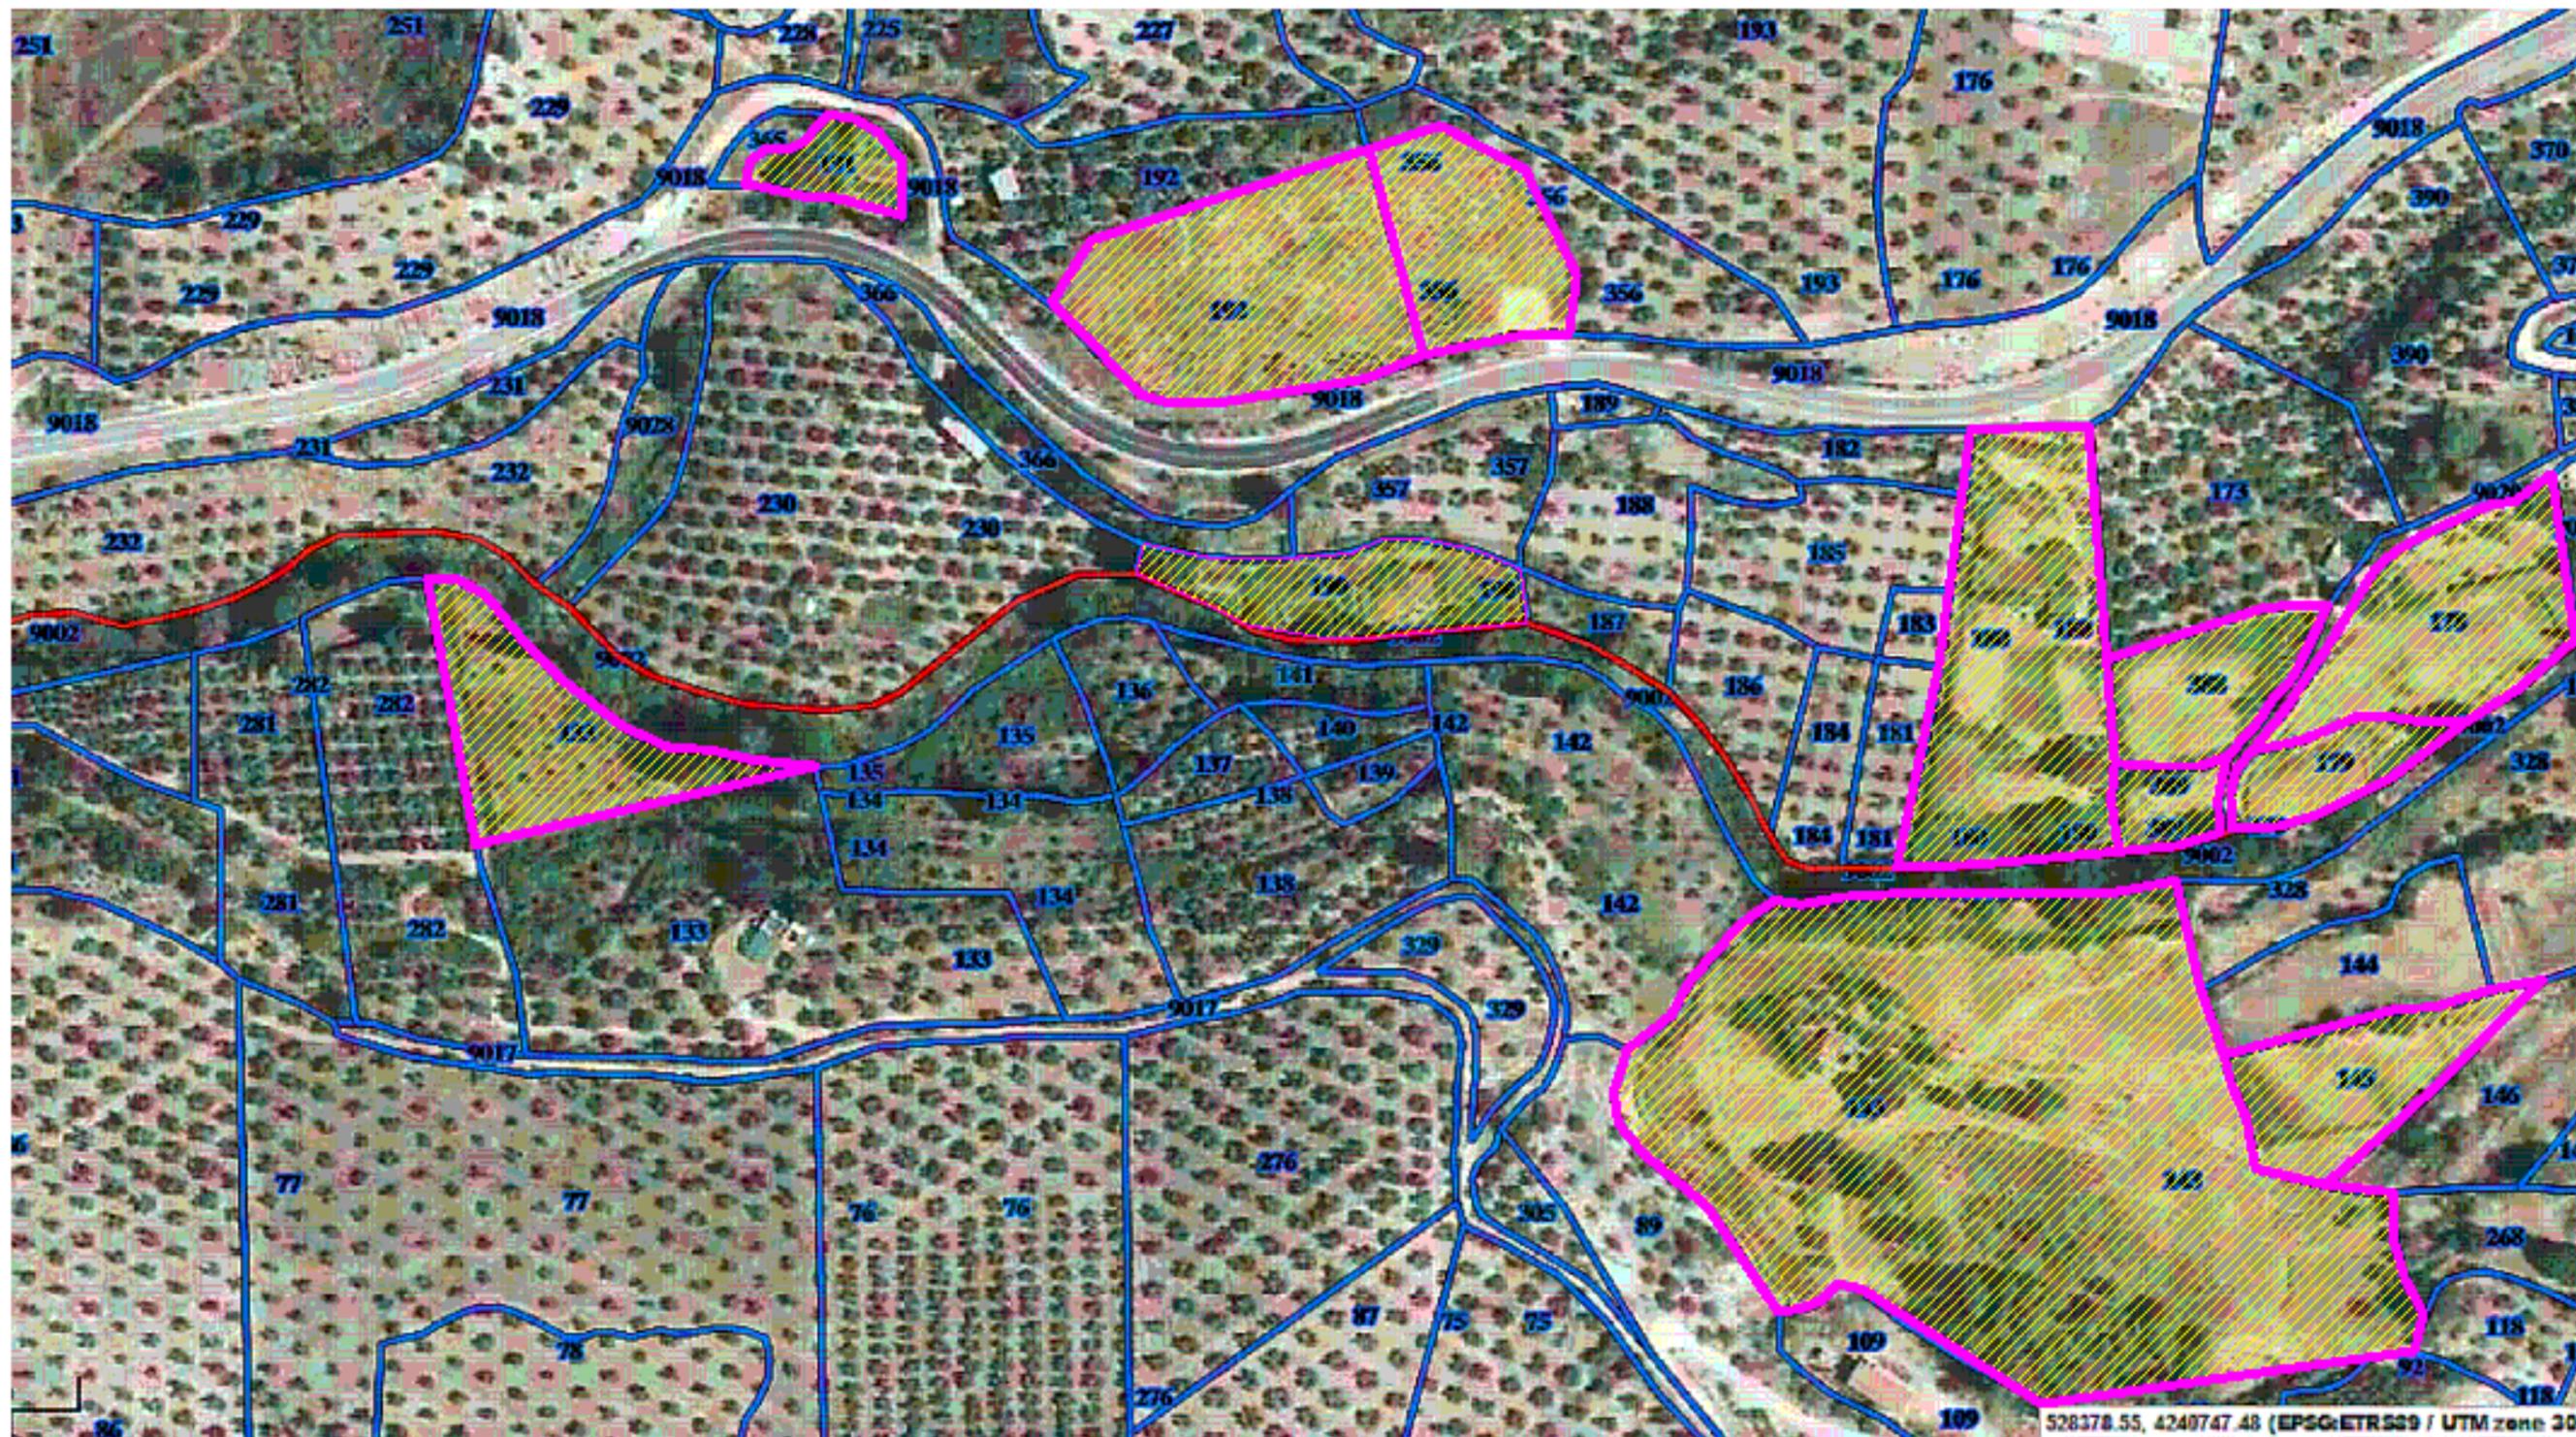

 **PARCELAS DESTINADAS A USO HORTÍCOLA**

"ORCERA FARMING"
PROYECTO DE ESTUDIO, PROMOCIÓN Y SENSIBILIZACIÓN EN
MATERIA DE DIVERSIFICACIÓN AGRÍCOLA Y DESARROLLO RURAL EN
EL MUNICIPIO DE ORCERA


FECHA
19/03/2019
 ESCALA
1/2000

PROMOTOR
EXMO. AYUNTAMIENTO DE ORCERA

FASE 1:
INFRAESTRUCTURAS HORTÍCOLAS DISPONIBLES
PARCELAS DE USO HORTÍCOLA EN EL RÍO ORCERA V

08



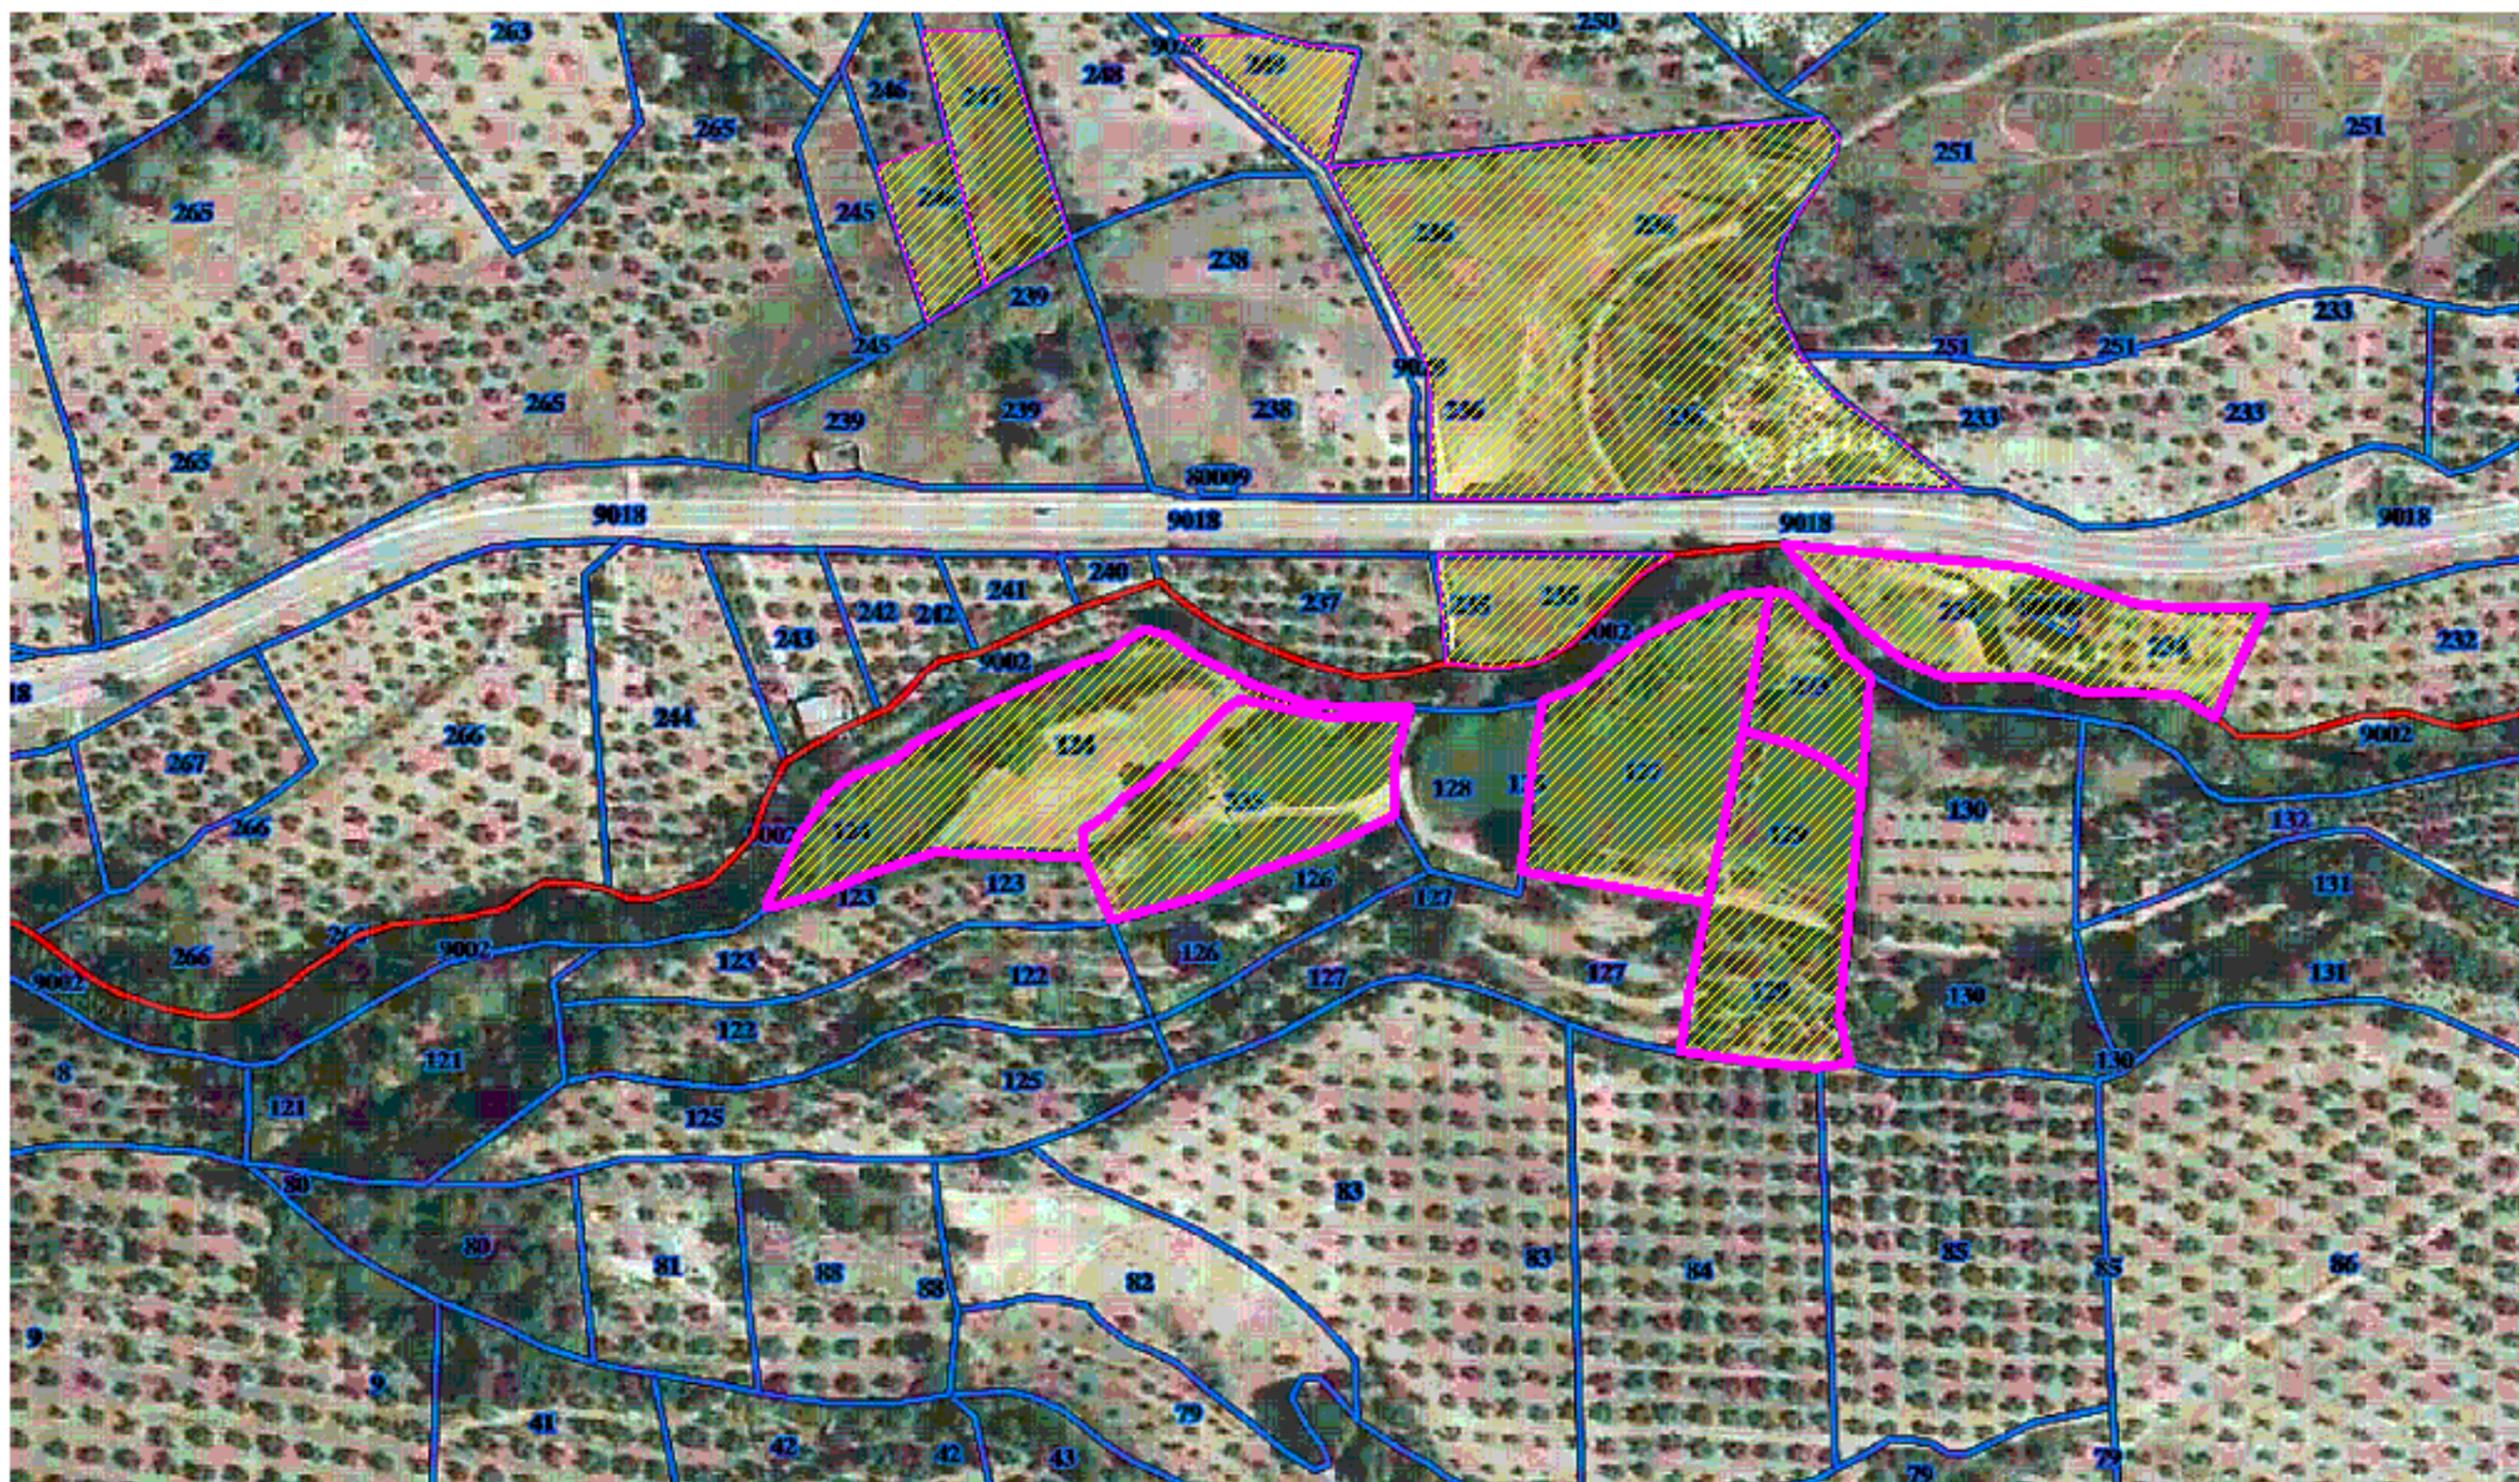

 **PARCELAS DESTINADAS A USO HORTÍCOLA**

"ORCERA FARMING"
PROYECTO DE ESTUDIO, PROMOCIÓN Y SENSIBILIZACIÓN EN
MATERIA DE DIVERSIFICACIÓN AGRÍCOLA Y DESARROLLO RURAL EN
EL MUNICIPIO DE ORCERA

FECHA
19/03/2019
 ESCALA
1/2000

PROMOTOR
EXMO. AYUNTAMIENTO DE ORCERA

FASE 1:
INFRAESTRUCTURAS HORTÍCOLAS DISPONIBLES
PARCELAS DE USO HORTÍCOLA EN EL RÍO ORCERA VI

09





 PARCELAS DESTINADAS A USO HORTÍCOLA

"ORCERA FARMING"
PROYECTO DE ESTUDIO, PROMOCIÓN Y SENSIBILIZACIÓN EN
MATERIA DE DIVERSIFICACIÓN AGRÍCOLA Y DESARROLLO RURAL EN
EL MUNICIPIO DE ORCERA

FECHA
19/03/2019
 ESCALA
1/2000

PROMOTOR
EXMO. AYUNTAMIENTO DE ORCERA

FASE 1:
INFRAESTRUCTURAS HORTÍCOLAS DISPONIBLES
PARCELAS DE USO HORTÍCOLA EN EL RÍO ORCERA VII

10



PROYECTO DE ESTUDIO, PROMOCIÓN Y DIVERSIFICACIÓN AGRÍCOLA

 **Orcera Farming**

**INGENIERO AGRÓNOMO:
RAMÓN MUÑOZ MARTÍNEZ**

**T.SUPERIOR EN DELINEACIÓN:
SAMUEL SEGURA DELGADO**



DIPUTACIÓN DE JAÉN



"ORCERA FARMIN"
PROYECTO DE ESTUDIO, PROMOCIÓN Y DIVERSIFICACIÓN AGRÍCOLA
MATERIA DE DIVERSIFICACIÓN AGRÍCOLA
EL MUNICIPIO DE ORCERA