

**PROYECTO DE  
ESTUDIO, PROMOCIÓN  
Y DIVERSIFICACIÓN AGRÍCOLA**

**Orcera Farming**

**PARTE 1: INFRAESTRUCTURA  
DISPONIBLE Y NECESARIA**


**PLANOS**

**INGENIERO AGRÓNOMO:  
RAMÓN MUÑOZ MARTÍNEZ**

**T.SUPERIOR EN DELINEACIÓN:  
SAMUEL SEGURA DELGADO**




**PLANOS DEL 11 AL 015**

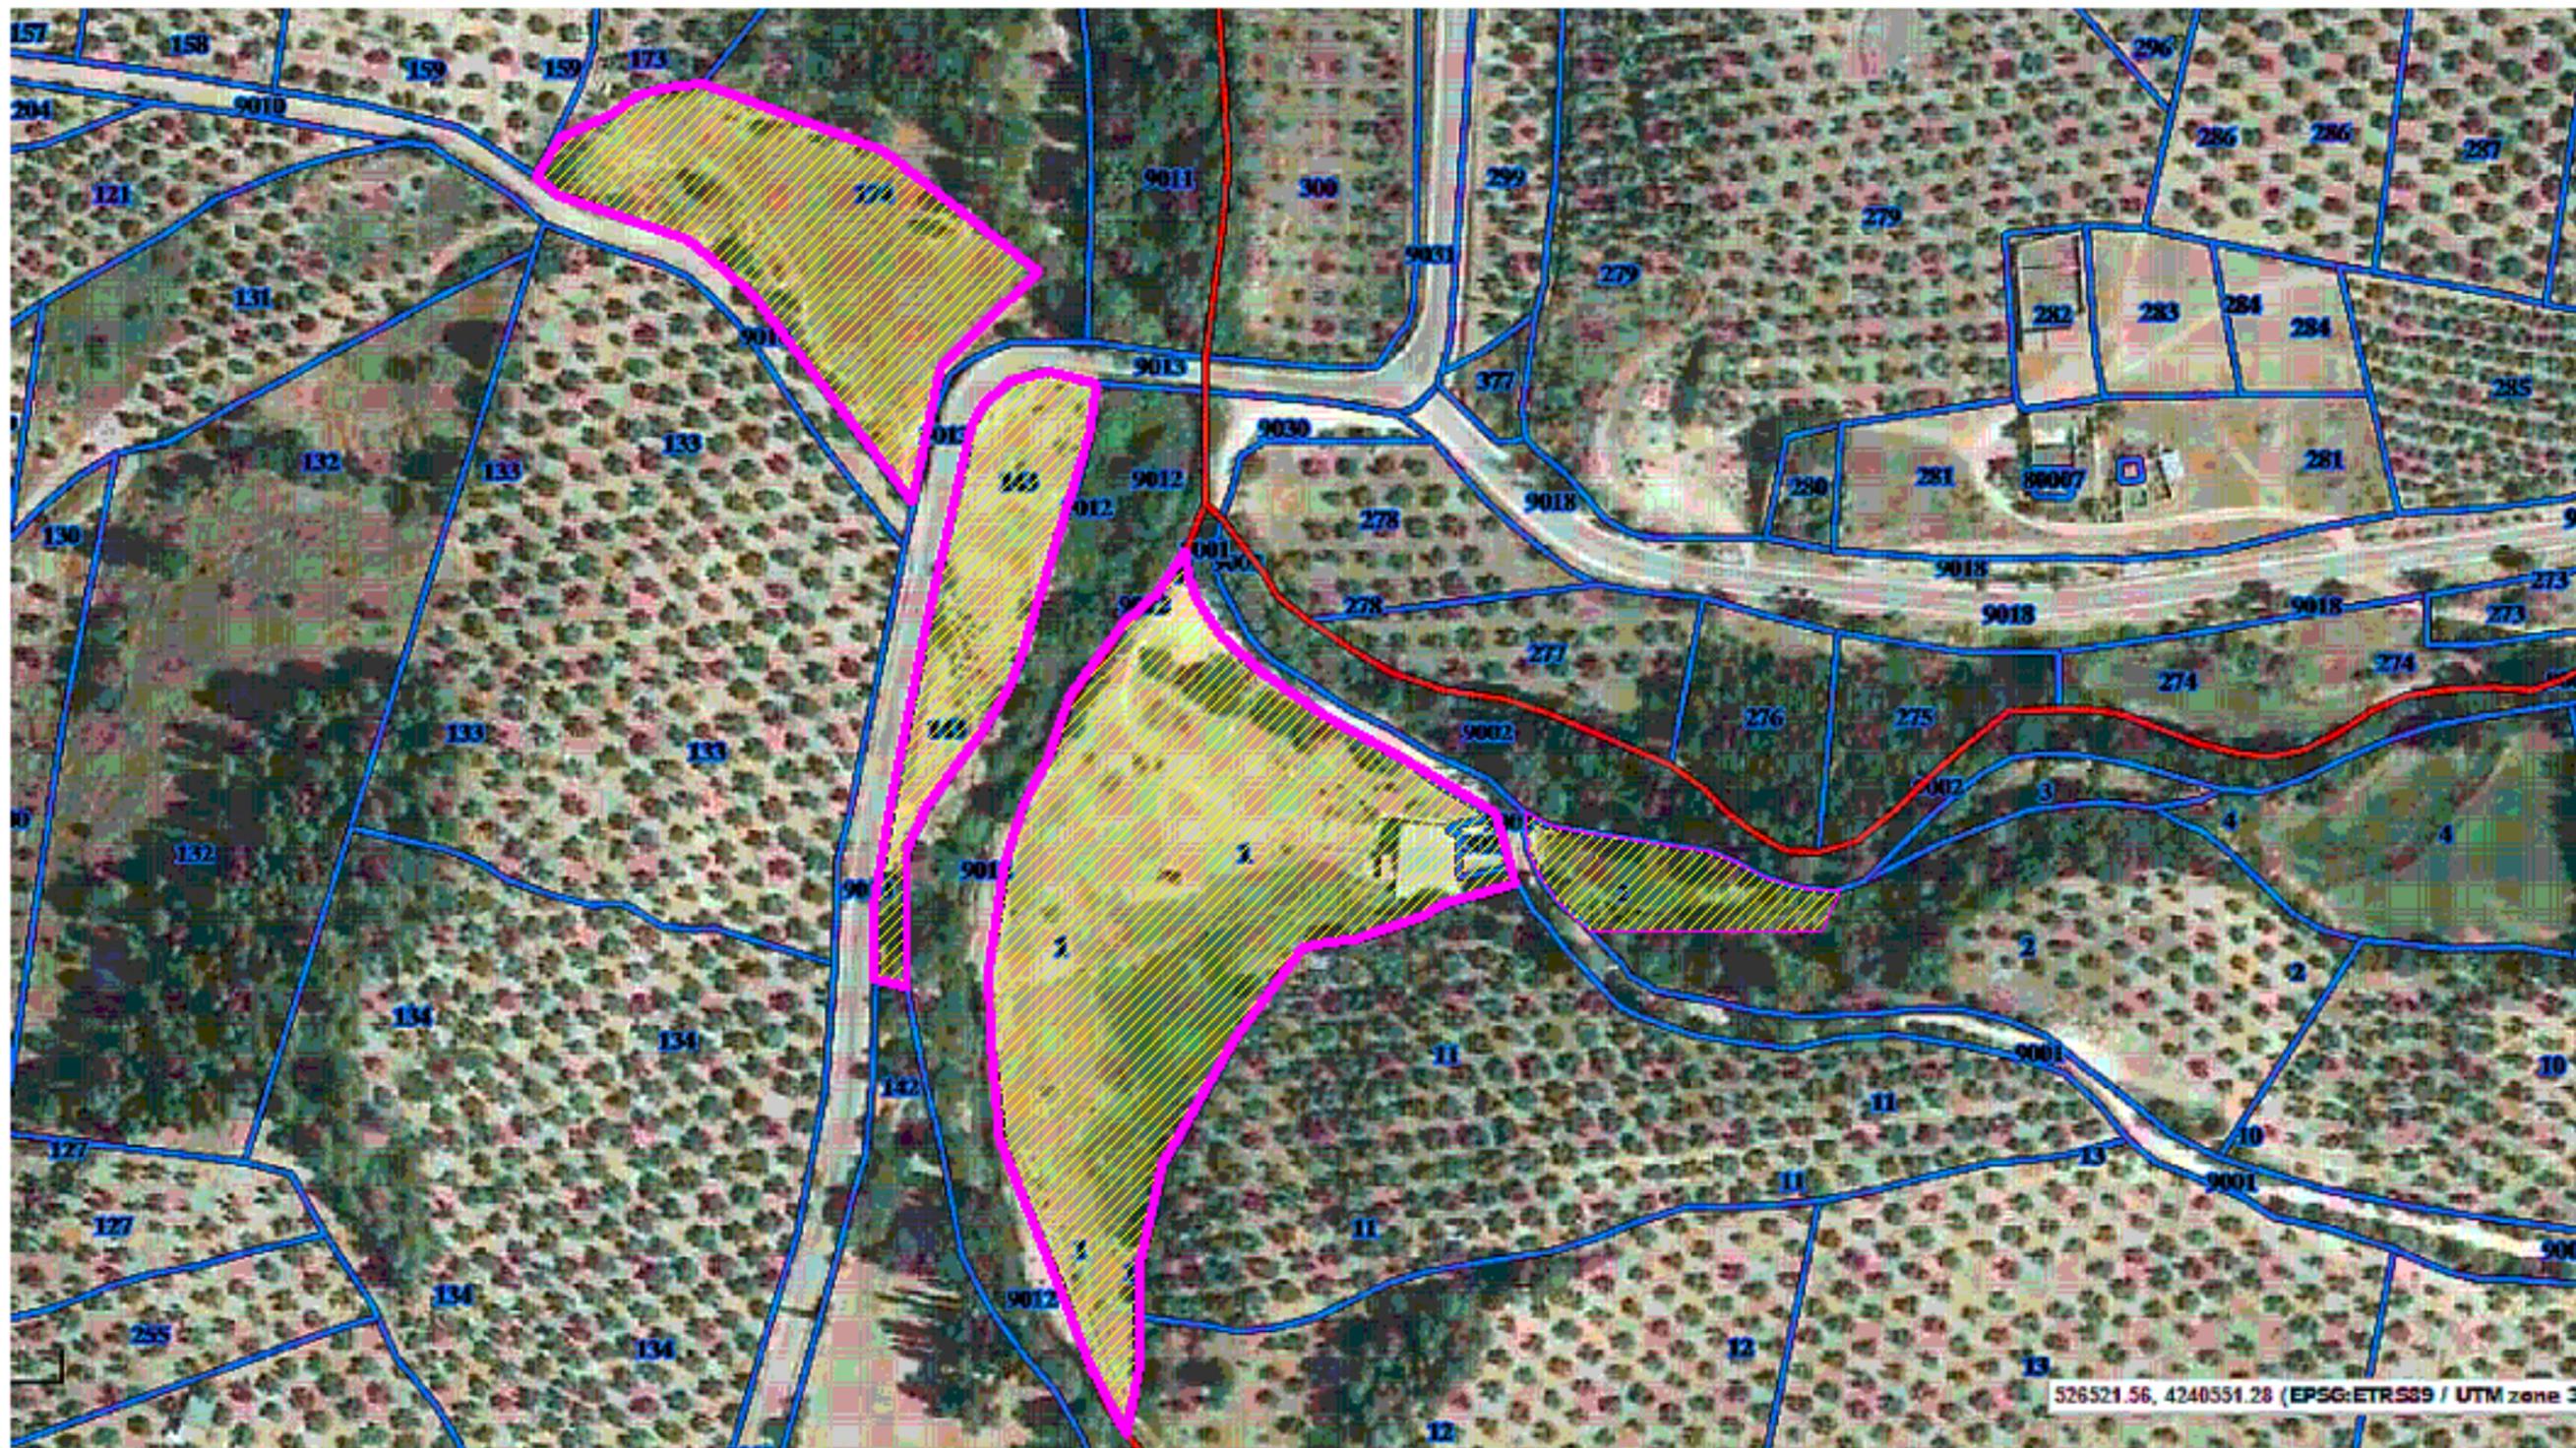


**PARCELAS DESTINADAS A USO HORTÍCOLA**

<b>"ORCERA FARMING"</b>		FECHA
<b>PROYECTO DE ESTUDIO, PROMOCIÓN Y SENSIBILIZACIÓN EN MATERIA DE DIVERSIFICACIÓN AGRÍCOLA Y DESARROLLO RURAL EN EL MUNICIPIO DE ORCERA</b>		<b>19/03/2019</b>
PROMOTOR		ESCALA
<b>EXMO. AYUNTAMIENTO DE ORCERA</b>		<b>1/2000</b>
FASE 1:	<b>INFRAESTRUCTURAS HORTÍCOLAS DISPONIBLES</b>	<b>11</b>
	<b>PARCELAS DE USO HORTÍCOLA EN EL RÍO ORCERA VIII</b>	

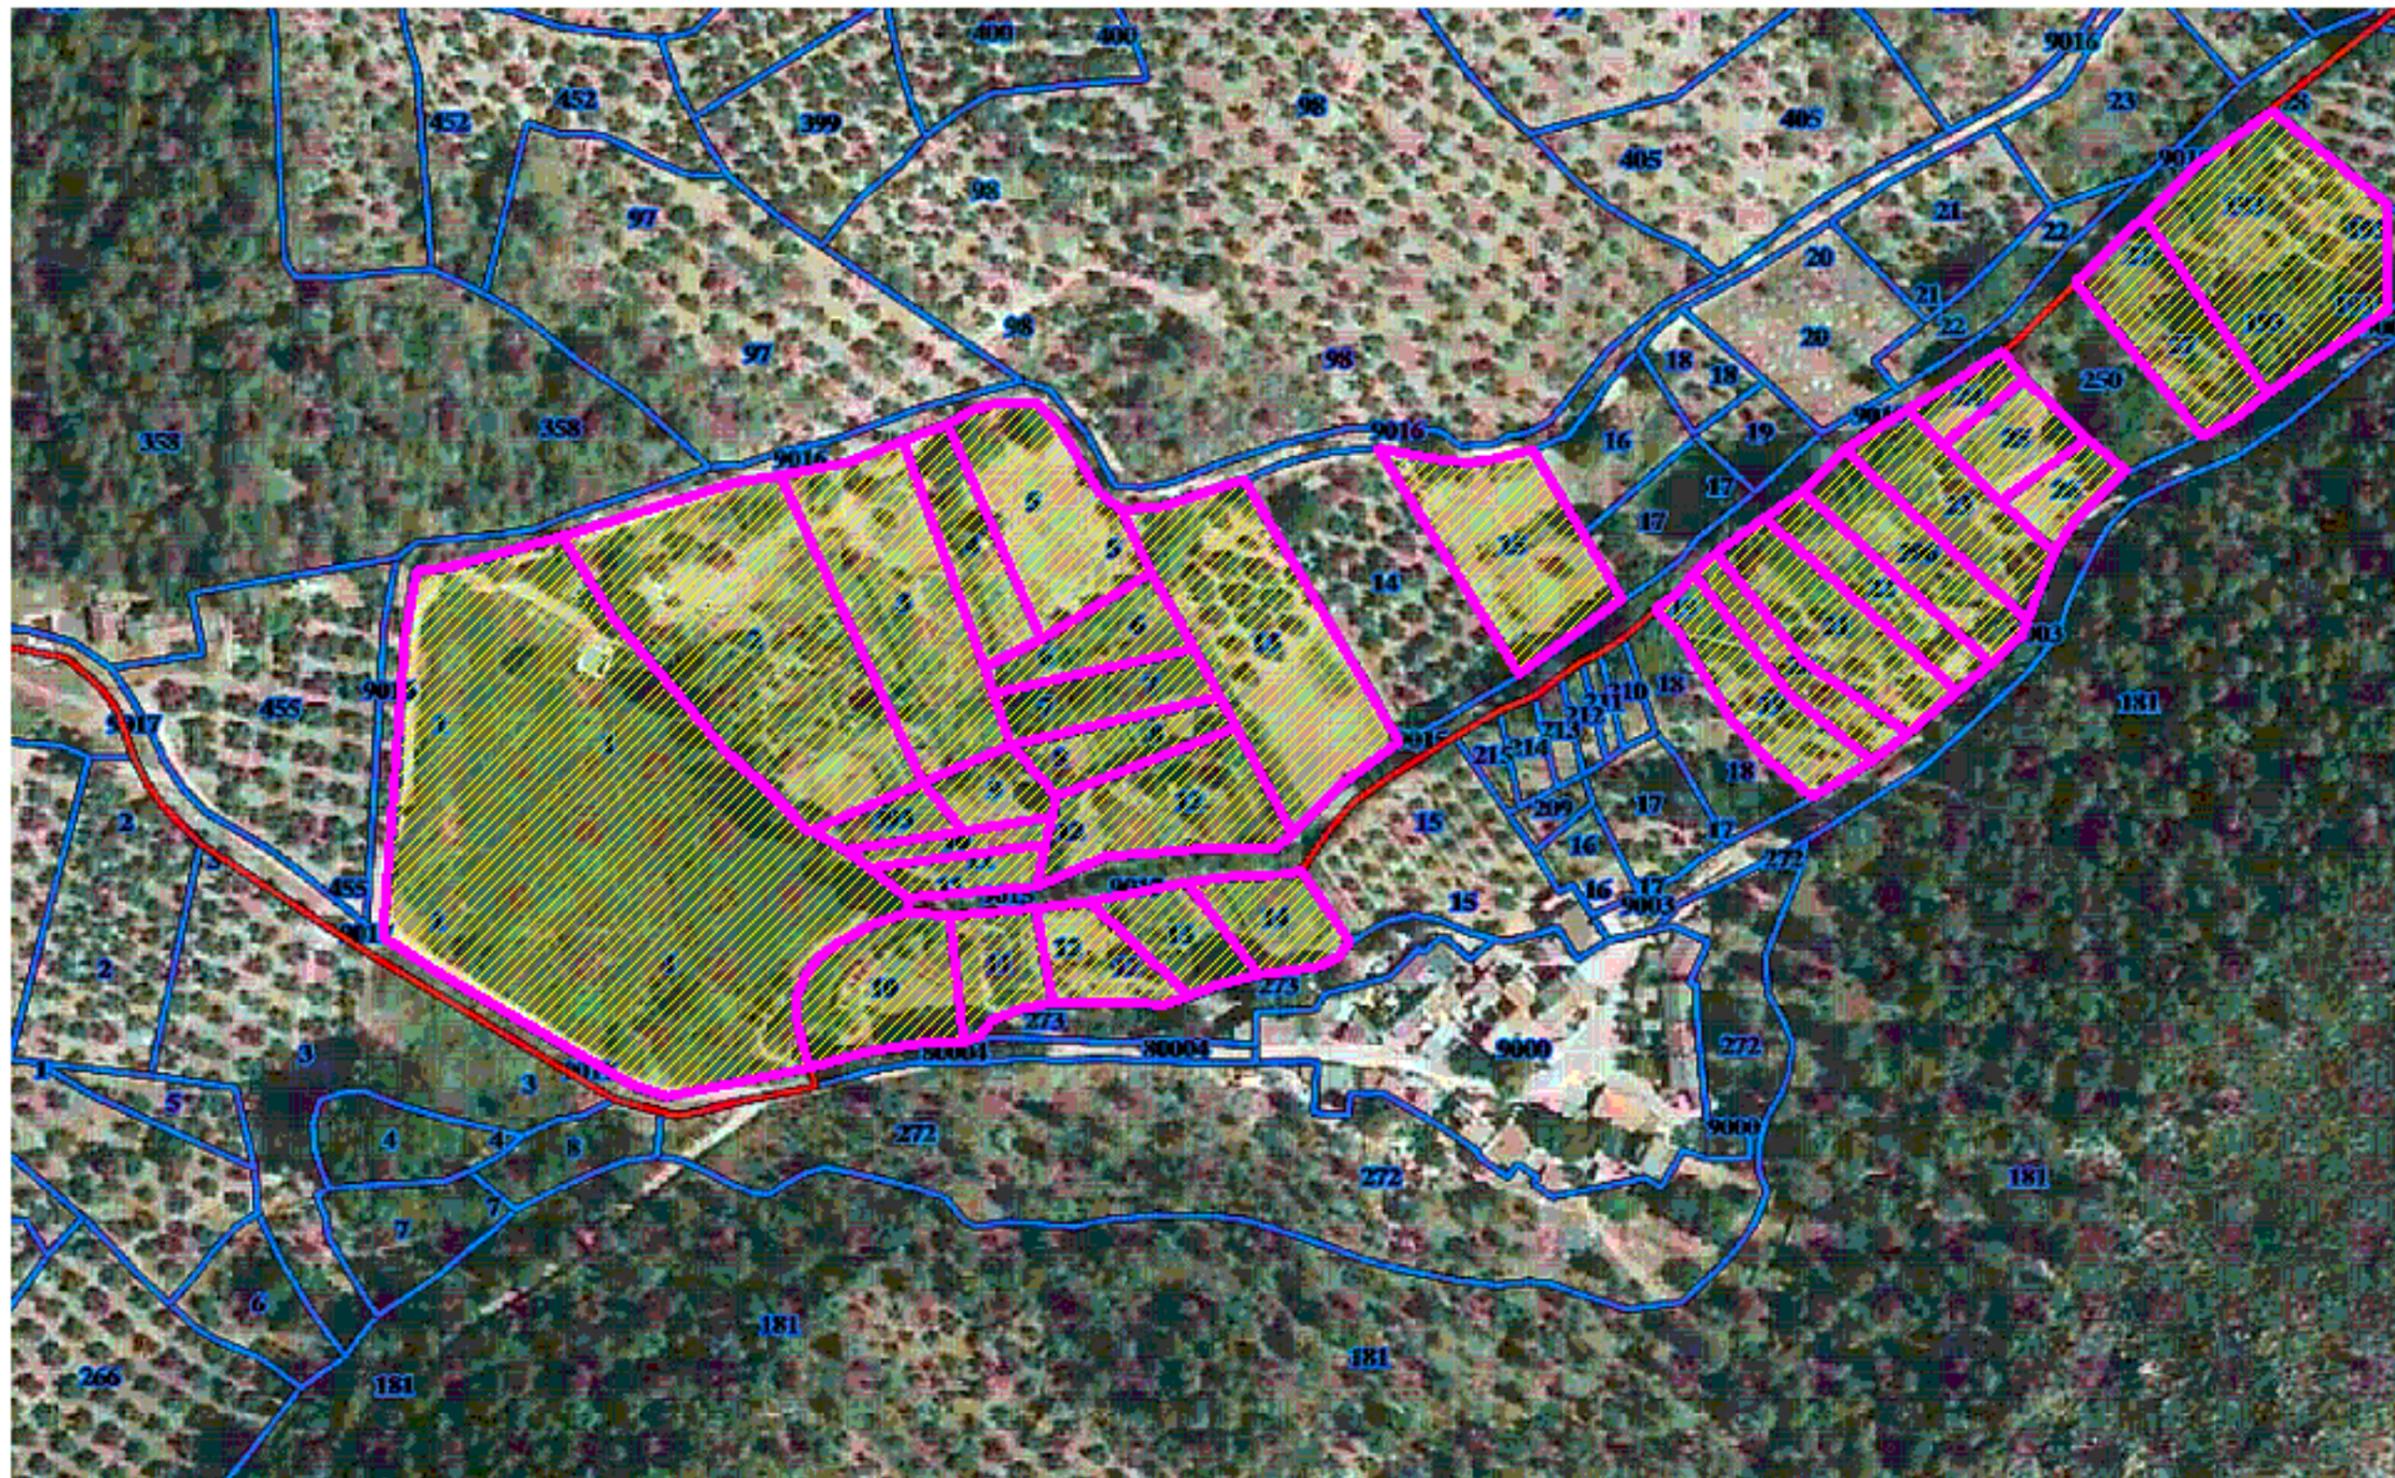


**PARCELAS DESTINADAS A USO HORTÍCOLA**

**"ORCERA FARMING"**  
**PROYECTO DE ESTUDIO, PROMOCIÓN Y SENSIBILIZACIÓN EN**  
**MATERIA DE DIVERSIFICACIÓN AGRÍCOLA Y DESARROLLO RURAL EN**  
**EL MUNICIPIO DE ORCERA**

FECHA  
**19/03/2019**  
 ESCALA  
**1/2000**

PROMOTOR  
**EXMO. AYUNTAMIENTO DE ORCERA**

FASE 1: **INFRAESTRUCTURAS HORTÍCOLAS DISPONIBLES**  
**PARCELAS DE USO HORTÍCOLA EN EL ARROYO VALDEMARÍN I**

**12**







 PARCELAS DESTINADAS A USO HORTÍCOLA


**"ORCERA FARMING"**  
**PROYECTO DE ESTUDIO, PROMOCIÓN Y SENSIBILIZACIÓN EN**  
**MATERIA DE DIVERSIFICACIÓN AGRÍCOLA Y DESARROLLO RURAL EN**  
**EL MUNICIPIO DE ORCERA**

FECHA  
**19/03/2019**  
 ESCALA  
**1/2000**

PROMOTOR  
**EXMO. AYUNTAMIENTO DE ORCERA**

FASE 1: **INFRAESTRUCTURAS HORTÍCOLAS DISPONIBLES**  
**PARCELAS DE USO HORTÍCOLA EN EL ARROYO VALDEMARÍN III** **14**



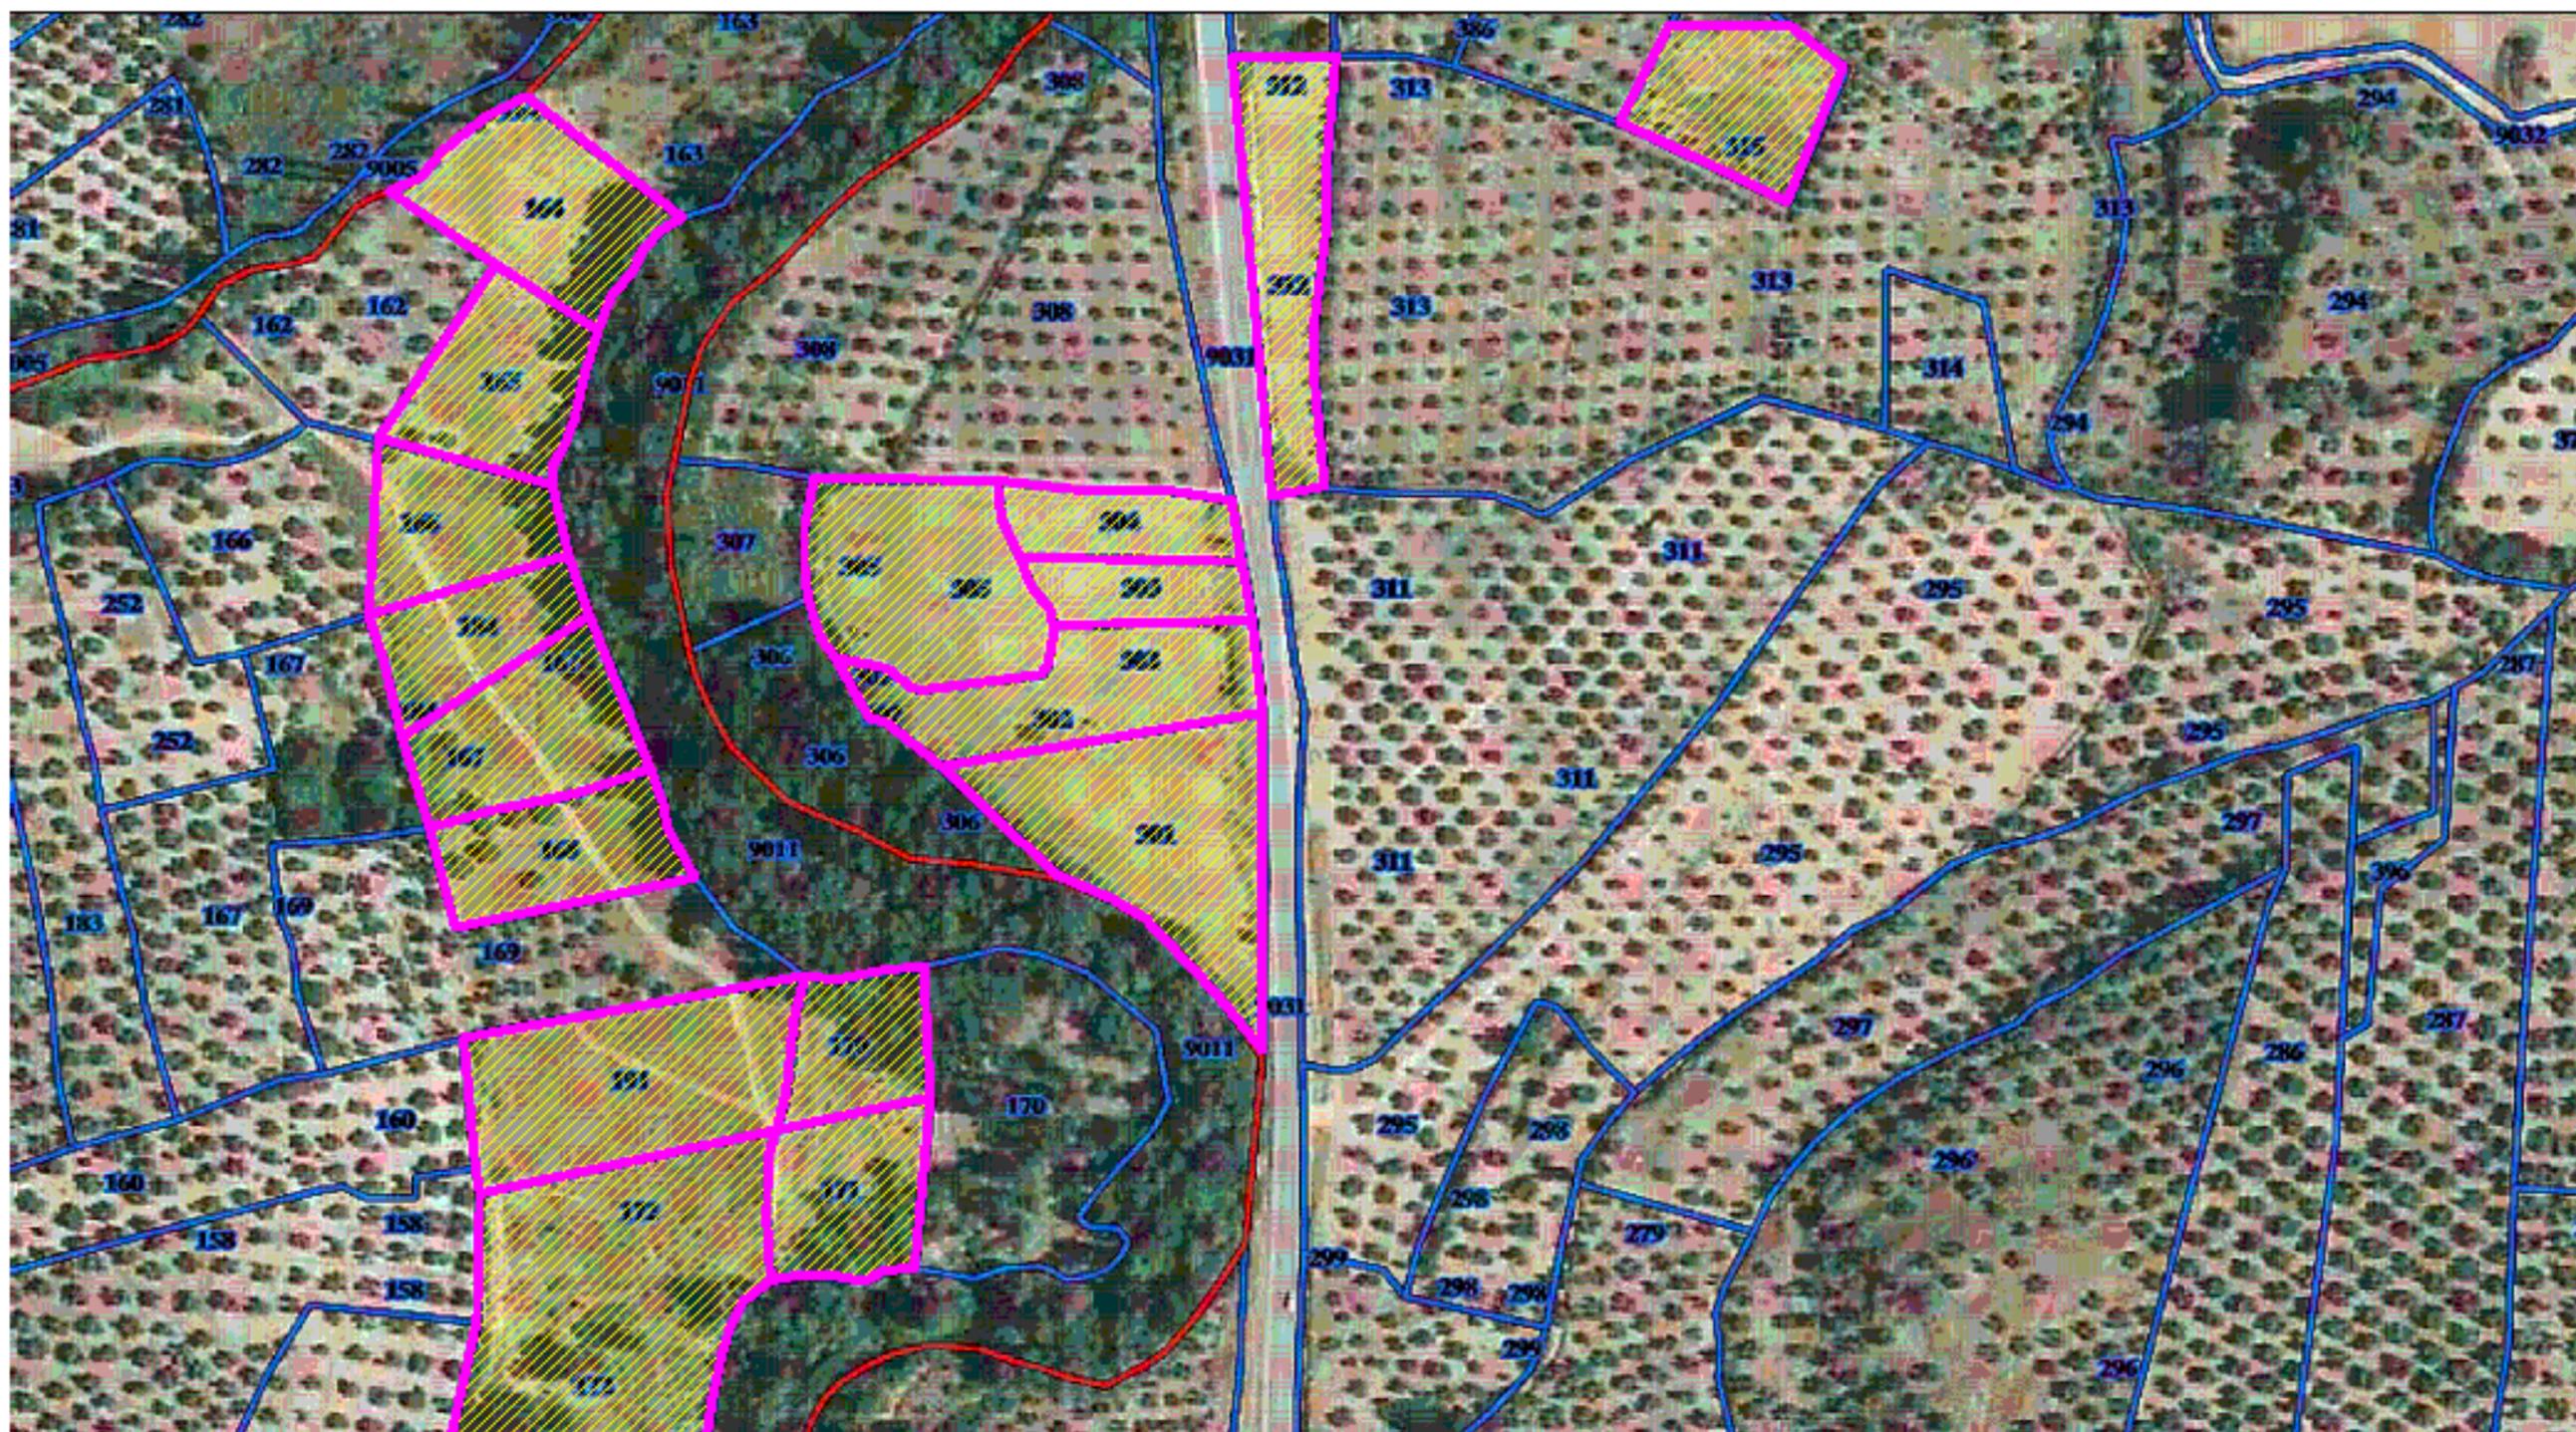

 **PARCELAS DESTINADAS A USO HORTÍCOLA**

**"ORCERA FARMING"**  
**PROYECTO DE ESTUDIO, PROMOCIÓN Y SENSIBILIZACIÓN EN**  
**MATERIA DE DIVERSIFICACIÓN AGRÍCOLA Y DESARROLLO RURAL EN**  
**EL MUNICIPIO DE ORCERA**

FECHA  
**19/03/2019**  
 ESCALA  
**1/2000**

PROMOTOR  
**EXMO. AYUNTAMIENTO DE ORCERA**

FASE 1:  
**INFRAESTRUCTURAS HORTÍCOLAS DISPONIBLES**  
**PARCELAS DE USO HORTÍCOLA EN EL RÍO TRUJALA I**

**15**



