

**PROYECTO DE
ESTUDIO, PROMOCIÓN
Y DIVERSIFICACIÓN AGRÍCOLA**

Orcera Farming

**PARTE 1: INFRAESTRUCTURA
DISPONIBLE Y NECESARIA**


PLANOS


**INGENIERO AGRÓNOMO:
RAMÓN MUÑOZ MARTÍNEZ**

**T.SUPERIOR EN DELINEACIÓN:
SAMUEL SEGURA DELGADO**



PLANOS DEL 16 AL 020

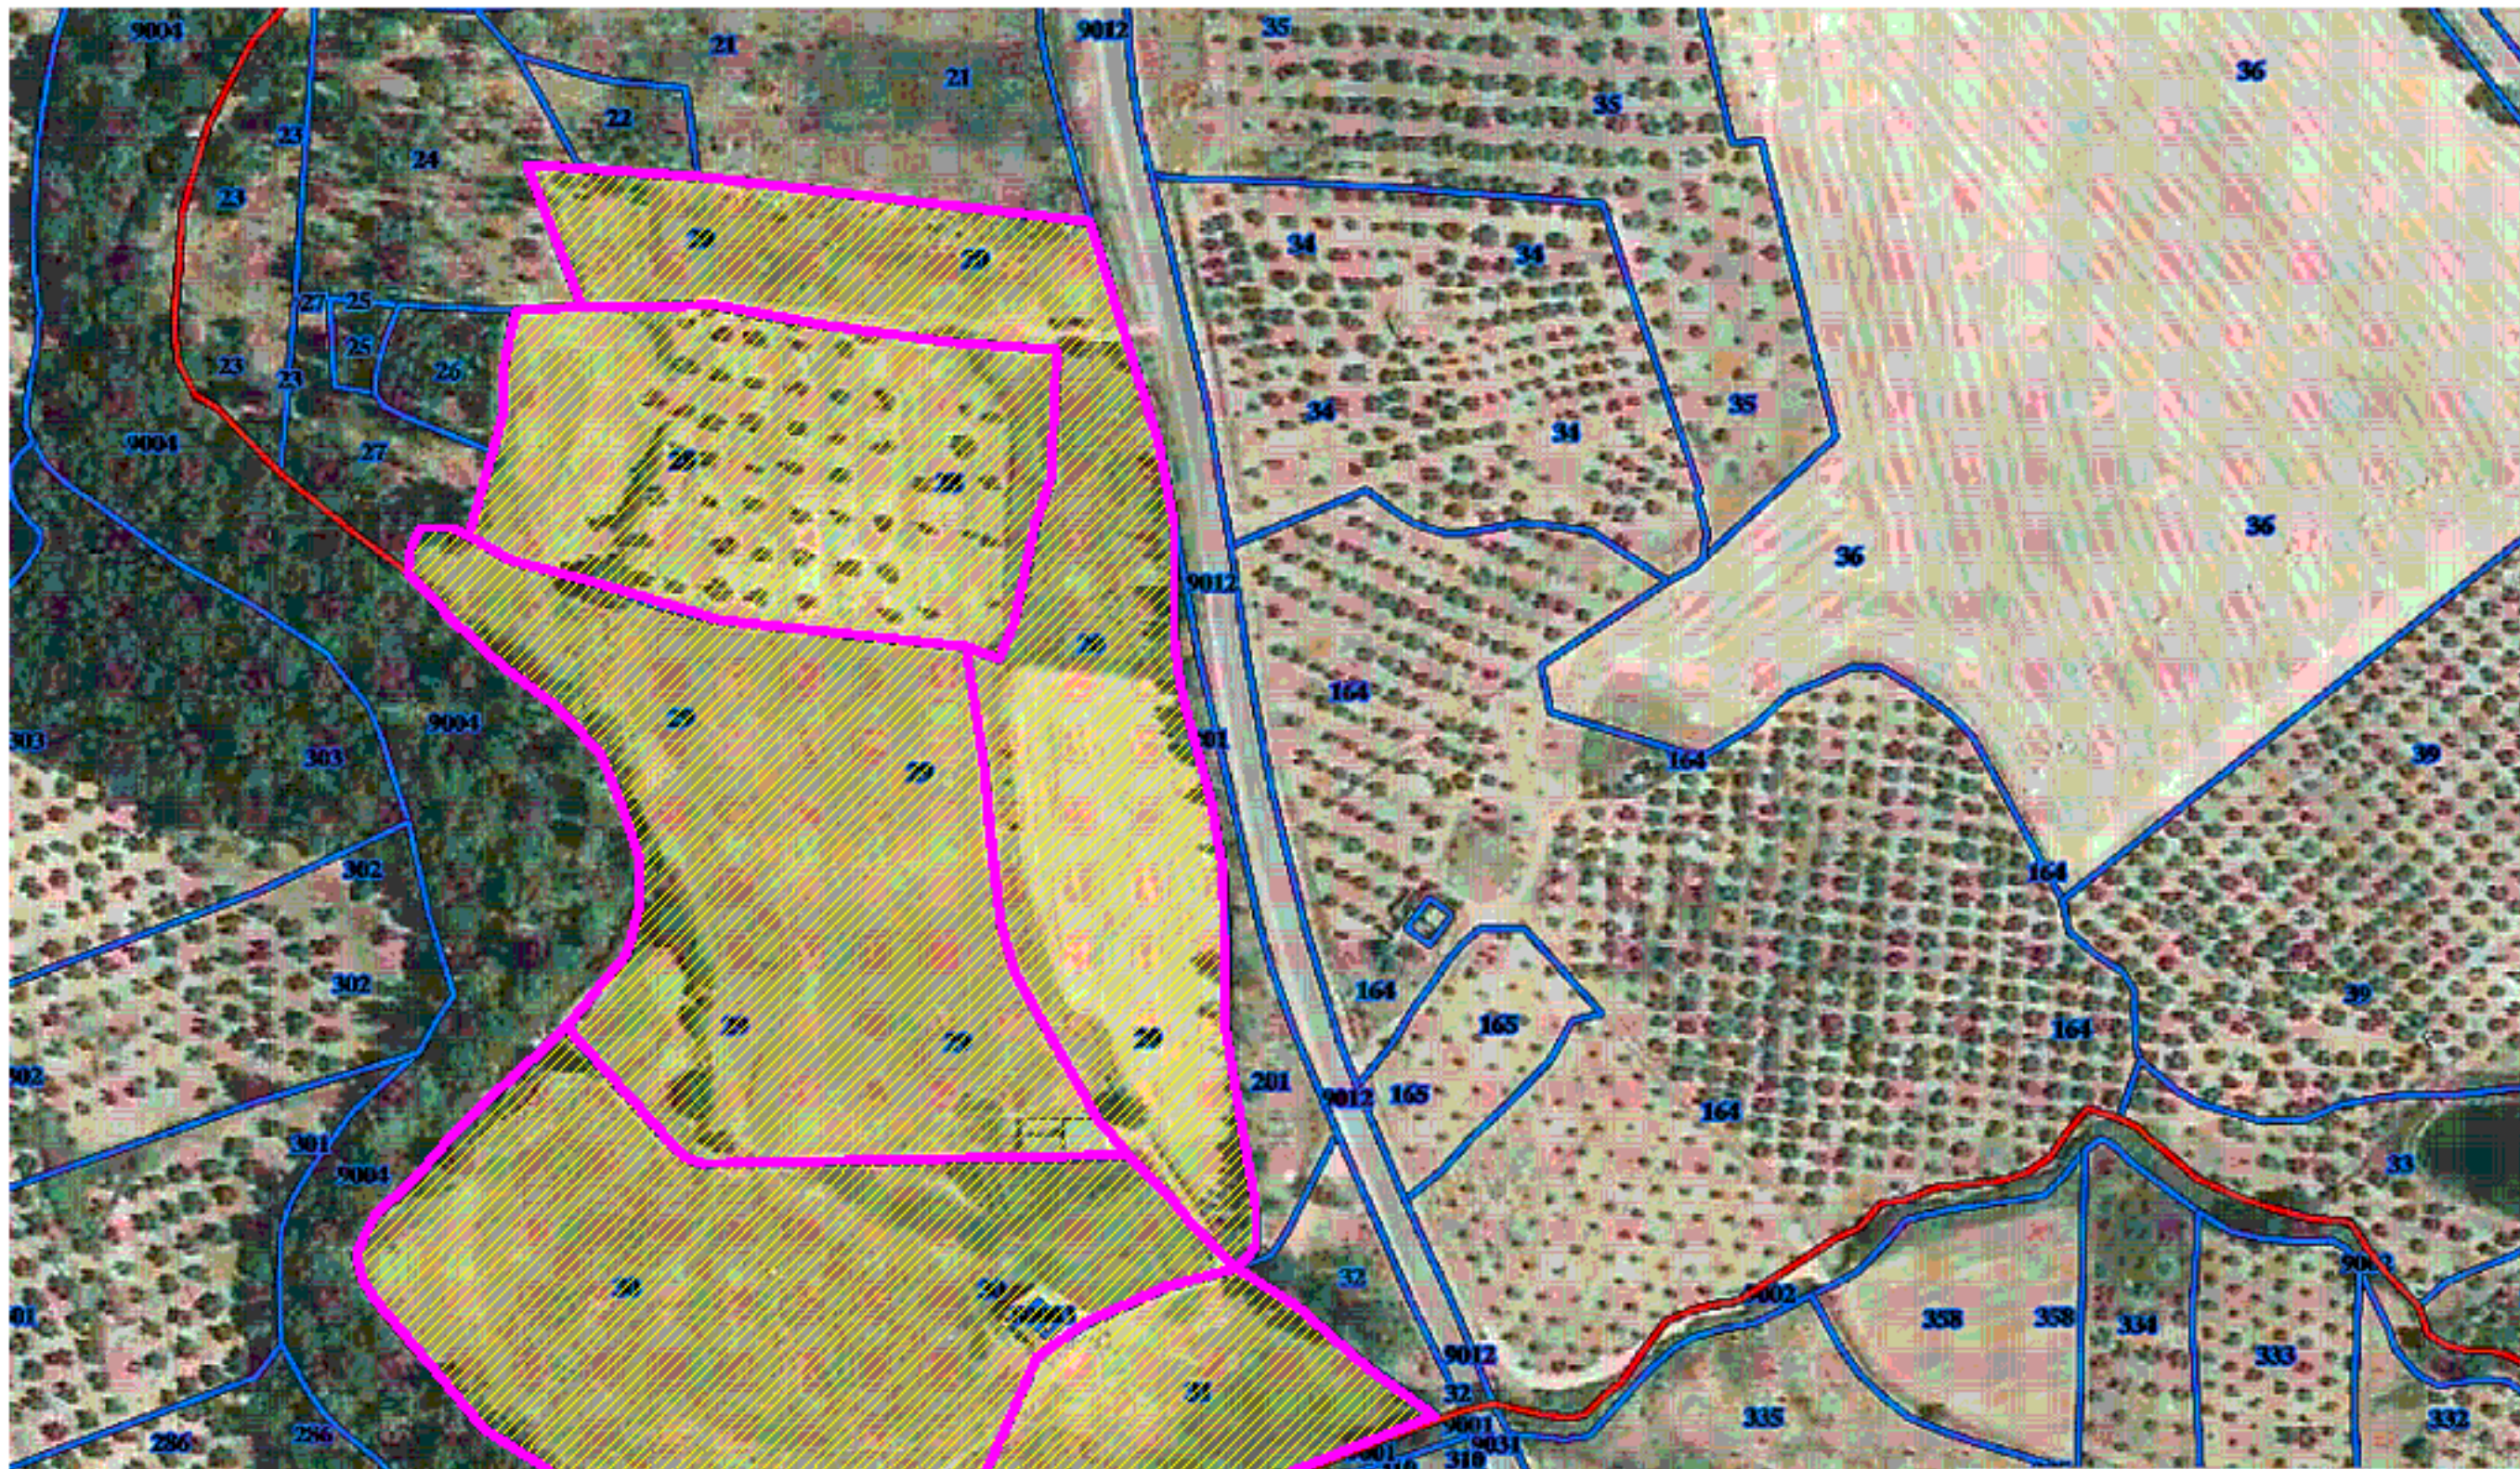

 PARCELAS DESTINADAS A USO HORTÍCOLA


"ORCERA FARMING"
PROYECTO DE ESTUDIO, PROMOCIÓN Y SENSIBILIZACIÓN EN
MATERIA DE DIVERSIFICACIÓN AGRÍCOLA Y DESARROLLO RURAL EN
EL MUNICIPIO DE ORCERA


FECHA
19/03/2019
 ESCALA
1/2000

PROMOTOR
EXMO. AYUNTAMIENTO DE ORCERA

FASE 1: **INFRAESTRUCTURAS HORTÍCOLAS DISPONIBLES**
PARCELAS DE USO HORTÍCOLA EN EL RÍO TRUJALA III



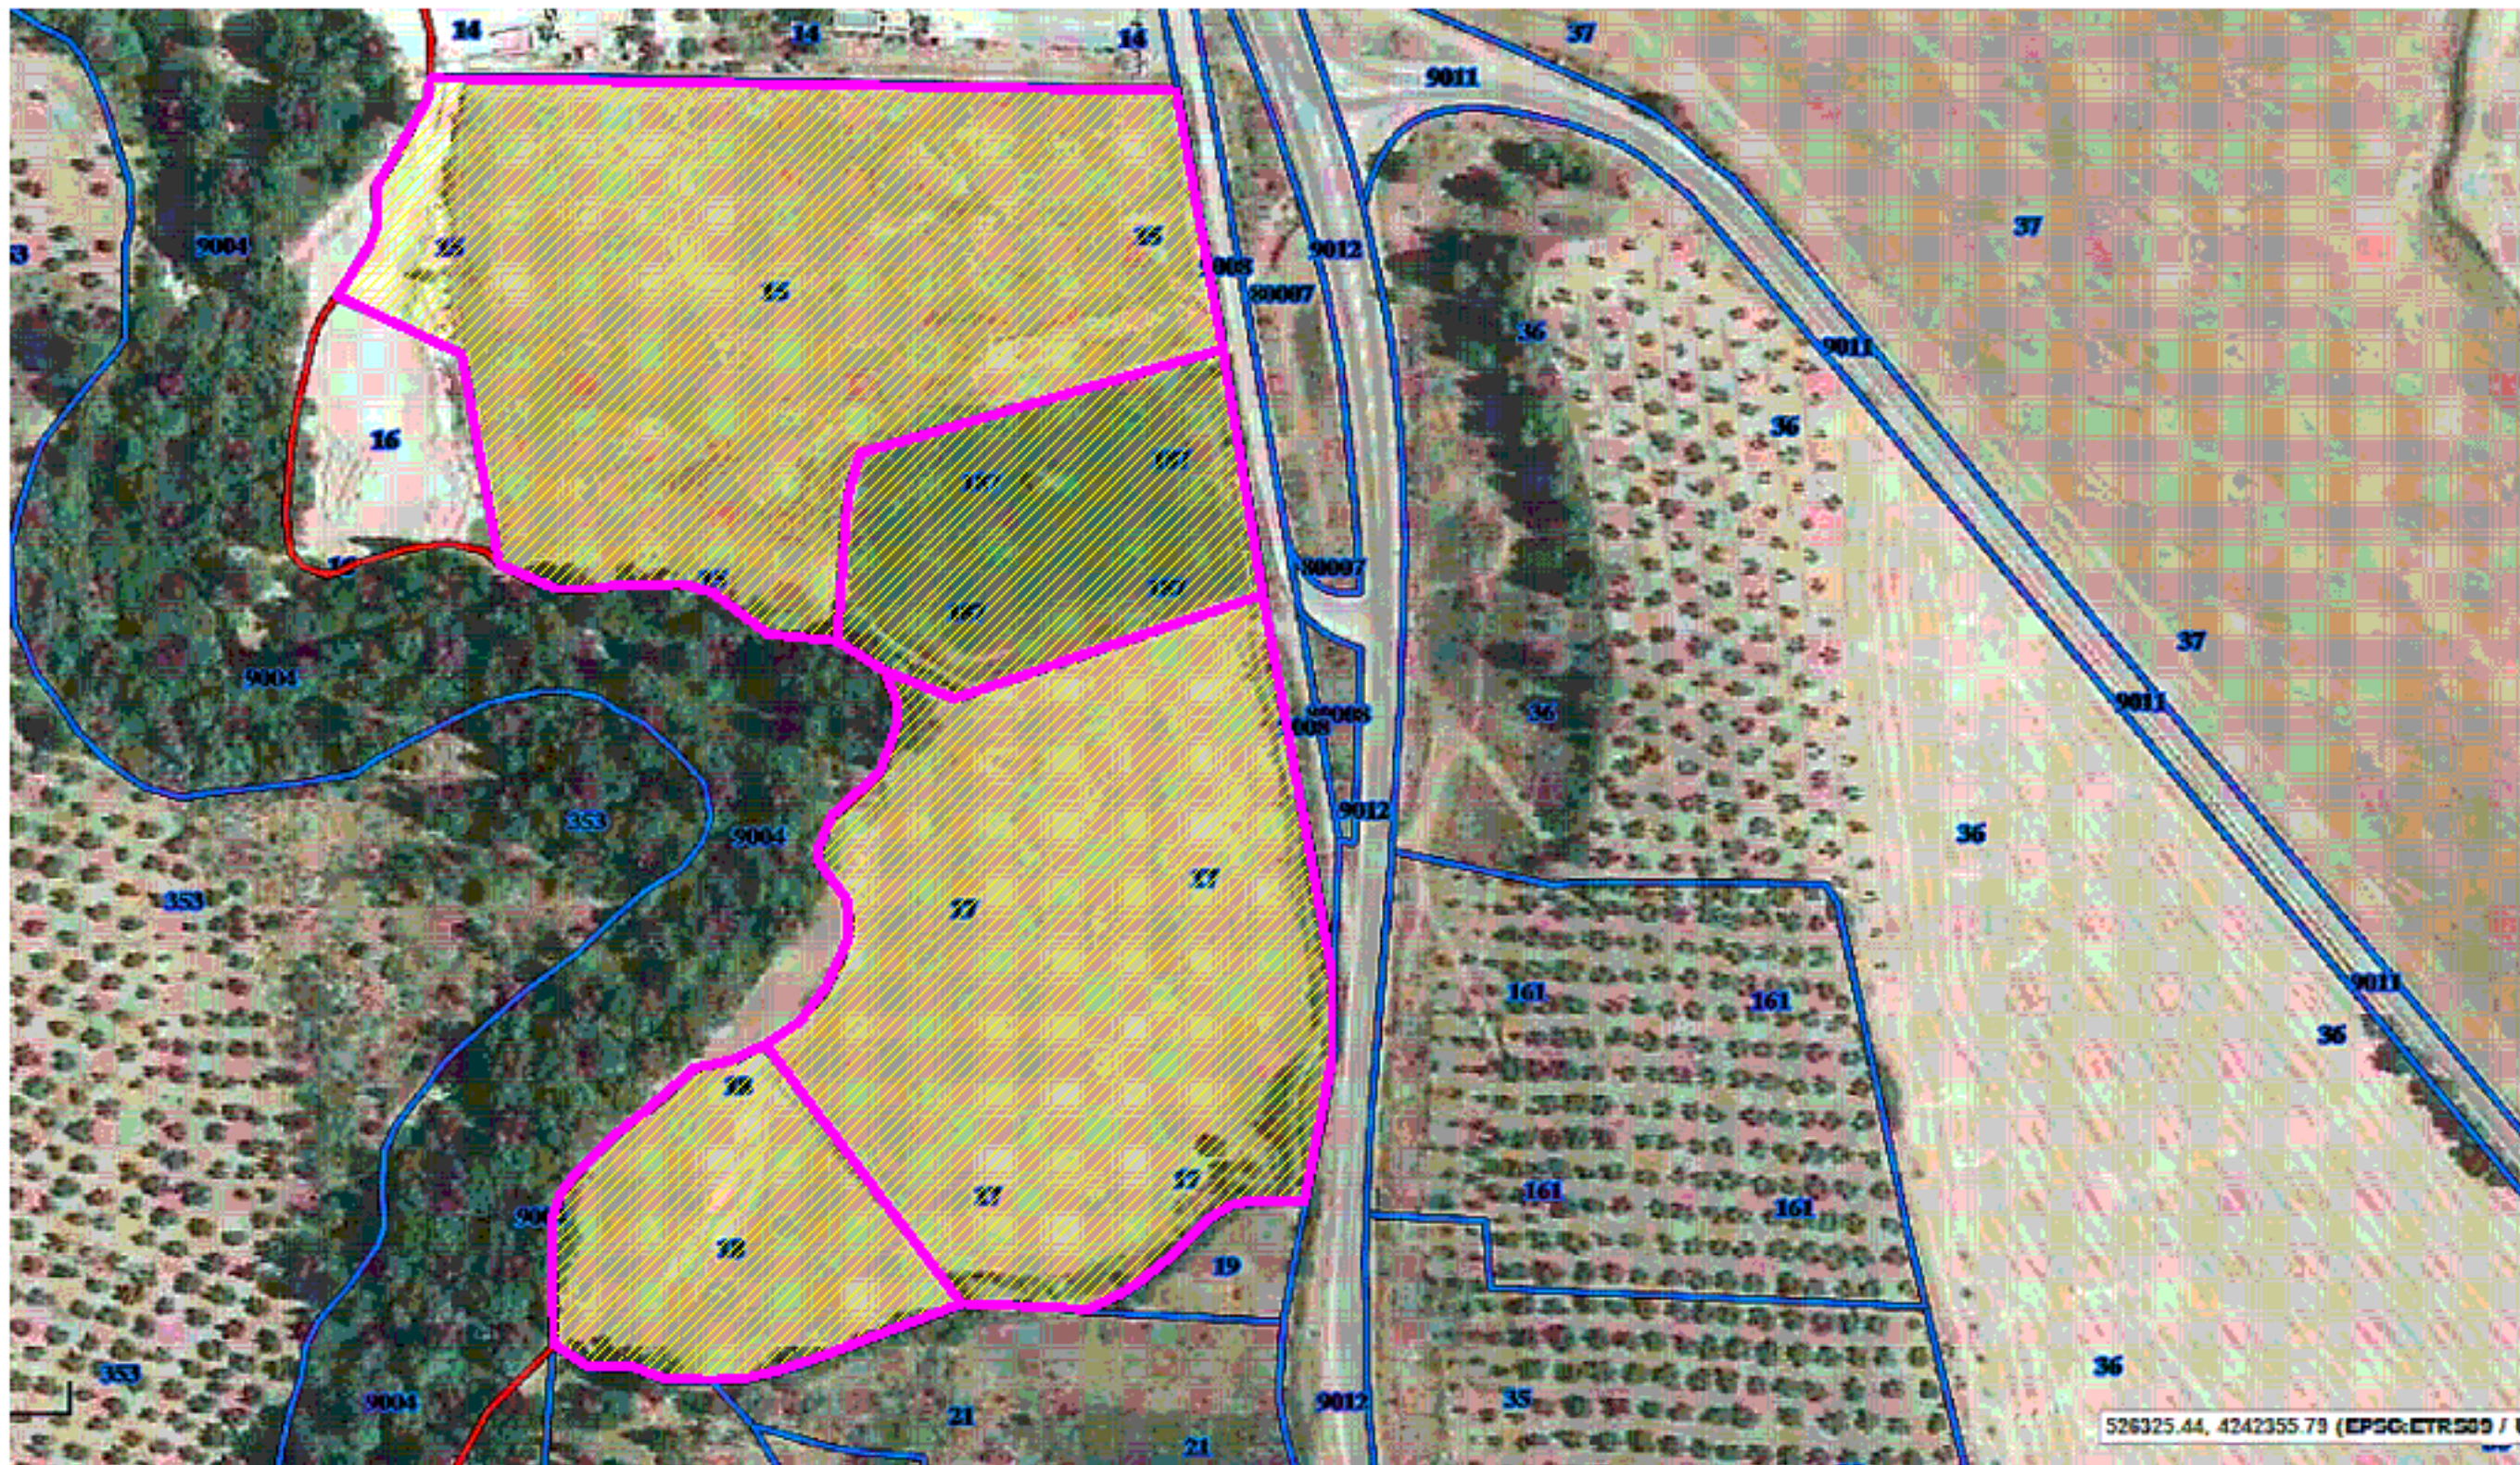

 **PARCELAS DESTINADAS A USO HORTÍCOLA**

"ORCERA FARMING"
PROYECTO DE ESTUDIO, PROMOCIÓN Y SENSIBILIZACIÓN EN
MATERIA DE DIVERSIFICACIÓN AGRÍCOLA Y DESARROLLO RURAL EN
EL MUNICIPIO DE ORCERA


FECHA
19/03/2019


ESCALA
1/2000

PROMOTOR
EXMO. AYUNTAMIENTO DE ORCERA

FASE 1: **INFRAESTRUCTURAS HORTÍCOLAS DISPONIBLES**
PARCELAS DE USO HORTÍCOLA EN EL RÍO TRUJALA IV **18**



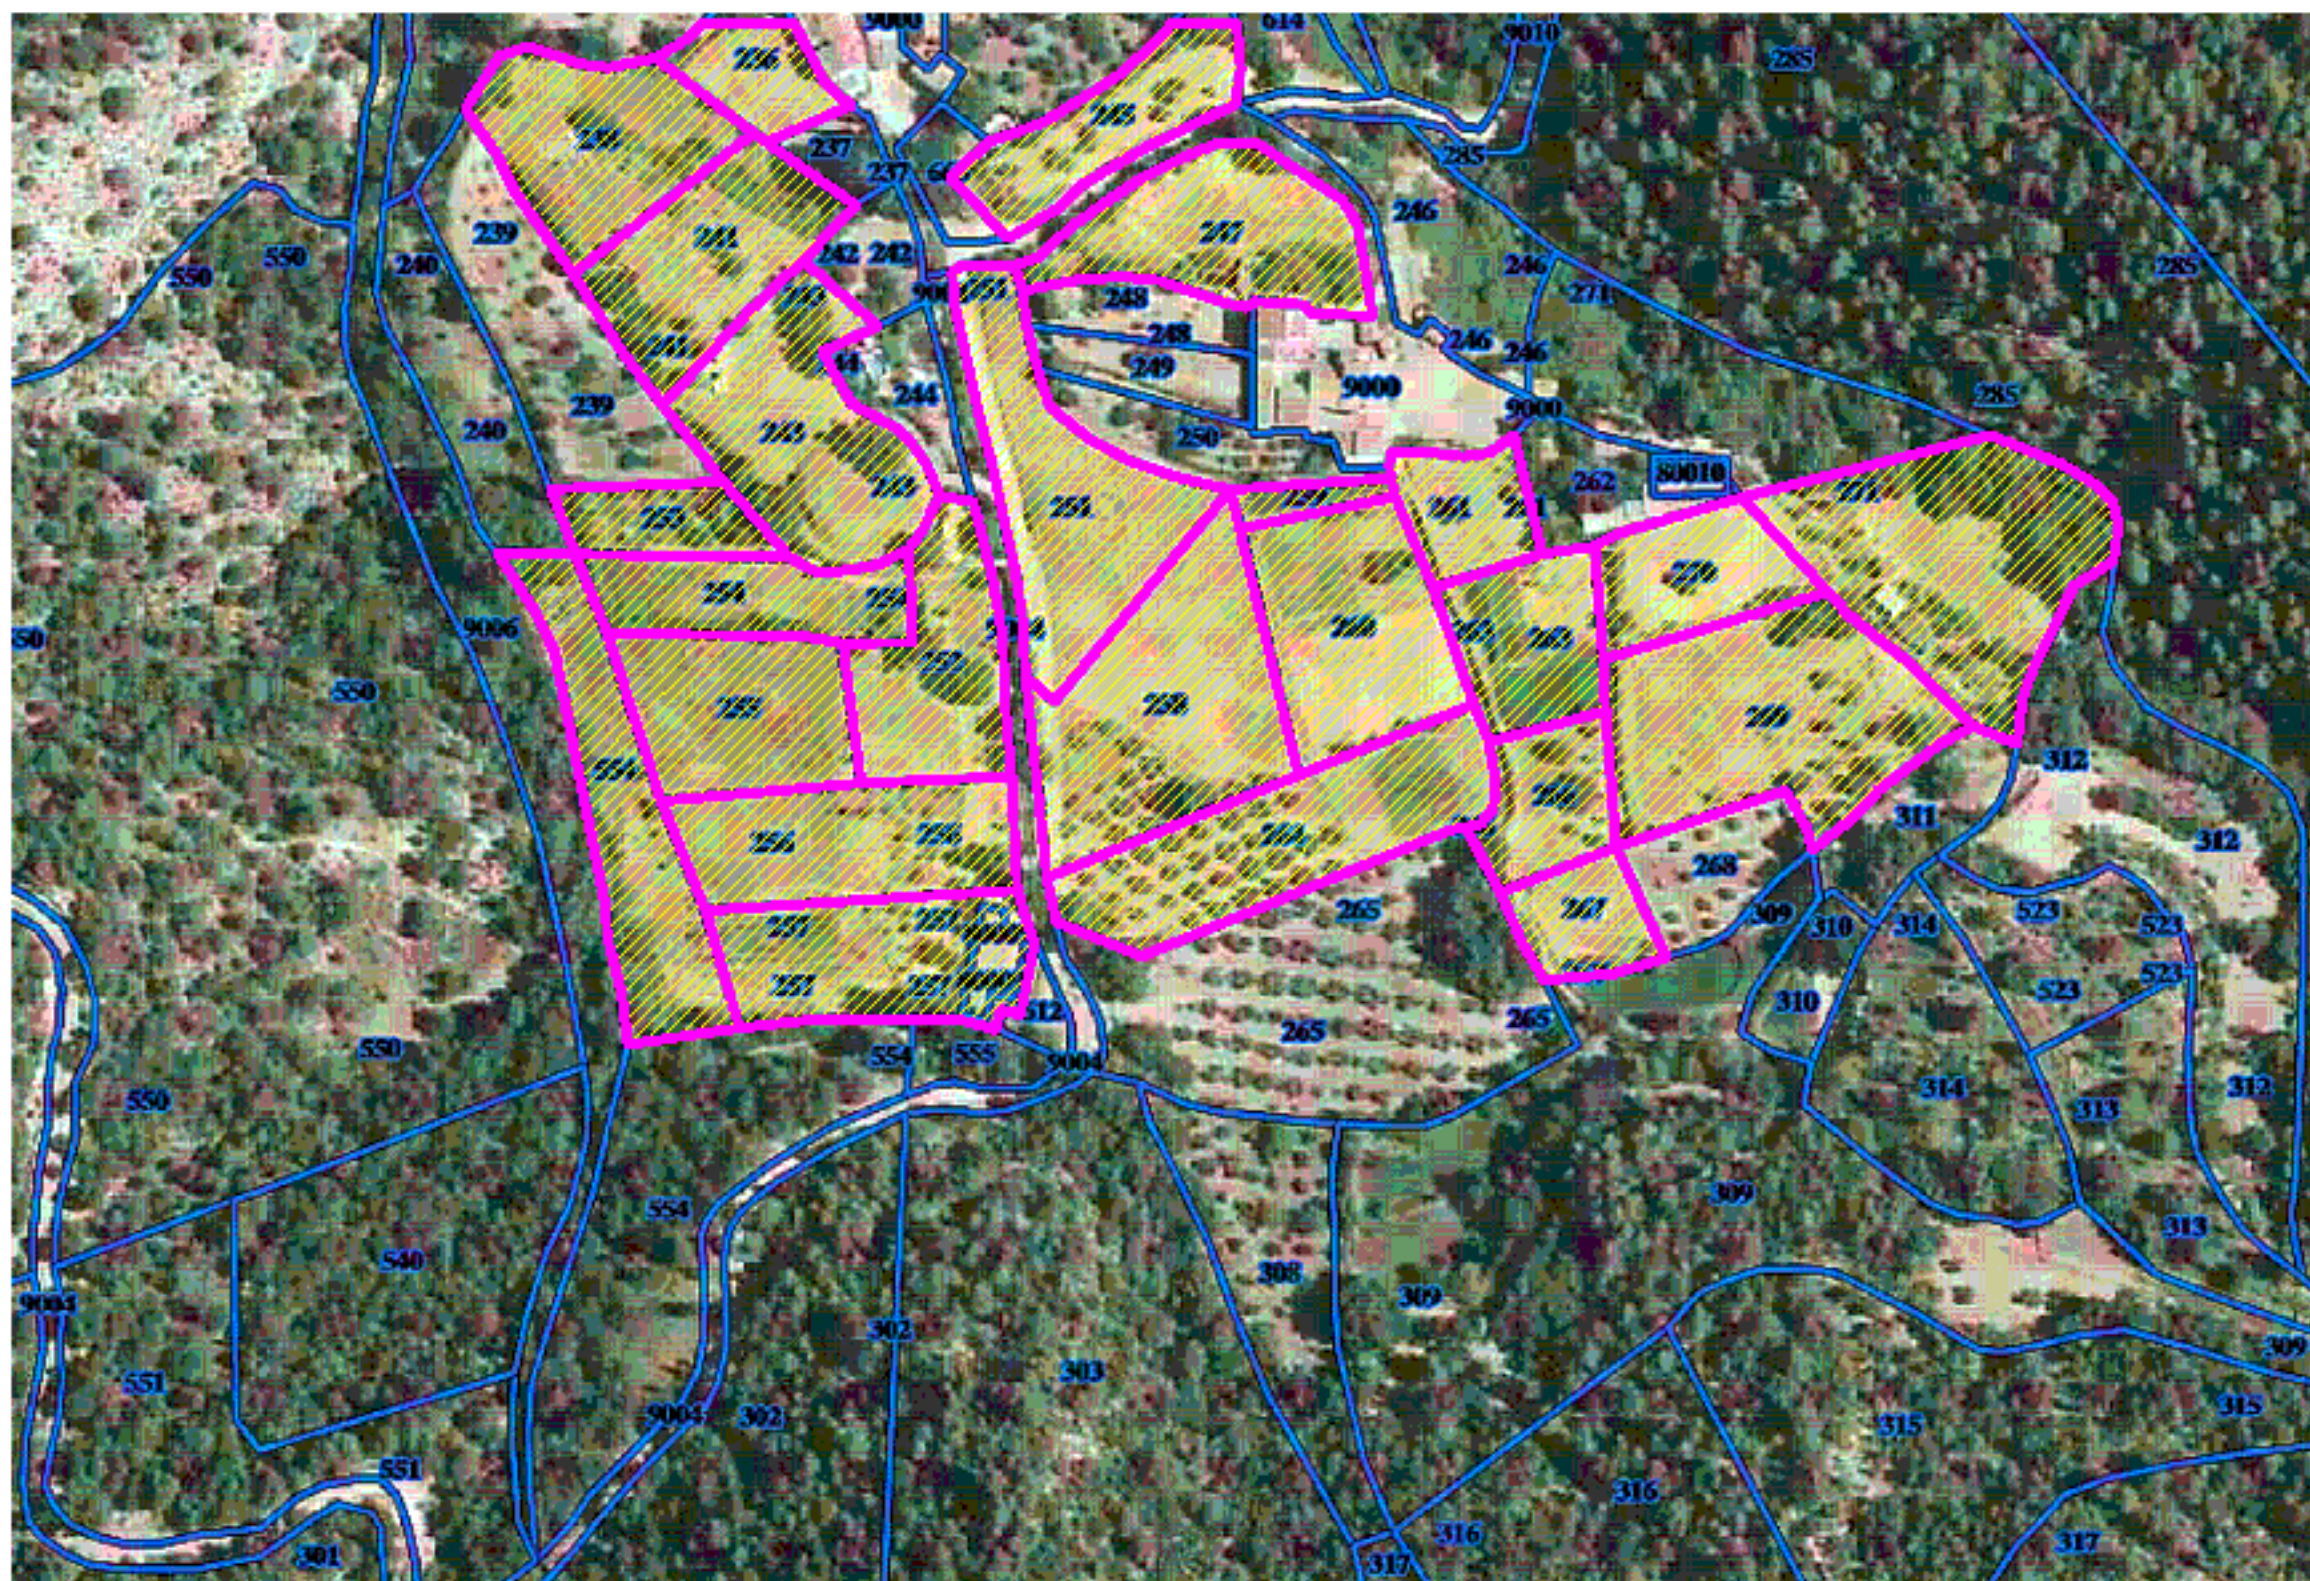

 **PARCELAS DESTINADAS A USO HORTÍCOLA**

"ORCERA FARMING"
PROYECTO DE ESTUDIO, PROMOCIÓN Y SENSIBILIZACIÓN EN
MATERIA DE DIVERSIFICACIÓN AGRÍCOLA Y DESARROLLO RURAL EN
EL MUNICIPIO DE ORCERA

FECHA
19/03/2019
 ESCALA
1/2000

PROMOTOR
EXMO. AYUNTAMIENTO DE ORCERA

FASE 1: **INFRAESTRUCTURAS HORTÍCOLAS DISPONIBLES**
PARCELAS DE USO HORTÍCOLA EN LA HUETA I **20**



PROYECTO DE ESTUDIO, PROMOCIÓN Y DIVERSIFICACIÓN AGRÍCOLA

 **Orcera Farming**

INGENIERO AGRÓNOMO:
RAMÓN MUÑOZ MARTÍNEZ

T.SUPERIOR EN DELINEACIÓN:
SAMUEL SEGURA DELGADO



DIPUTACIÓN DE JAÉN



"ORCERA FARMING"
PROYECTO DE ESTUDIO, PROMOCIÓN Y DIVERSIFICACIÓN AGRÍCOLA
MATERIA DE DIVERSIFICACIÓN AGRÍCOLA
EL MUNICIPIO DE ORCERA
PROMOTOR

