

**PROYECTO DE  
ESTUDIO, PROMOCIÓN  
Y DIVERSIFICACIÓN AGRÍCOLA**

**Orcera Farming**

**PARTE 1: INFRAESTRUCTURA  
DISPONIBLE Y NECESARIA**


**PLANOS**

**INGENIERO AGRÓNOMO:  
RAMÓN MUÑOZ MARTÍNEZ**

**T.SUPERIOR EN DELINEACIÓN:  
SAMUEL SEGURA DELGADO**




**PLANOS DEL 21 AL 025**

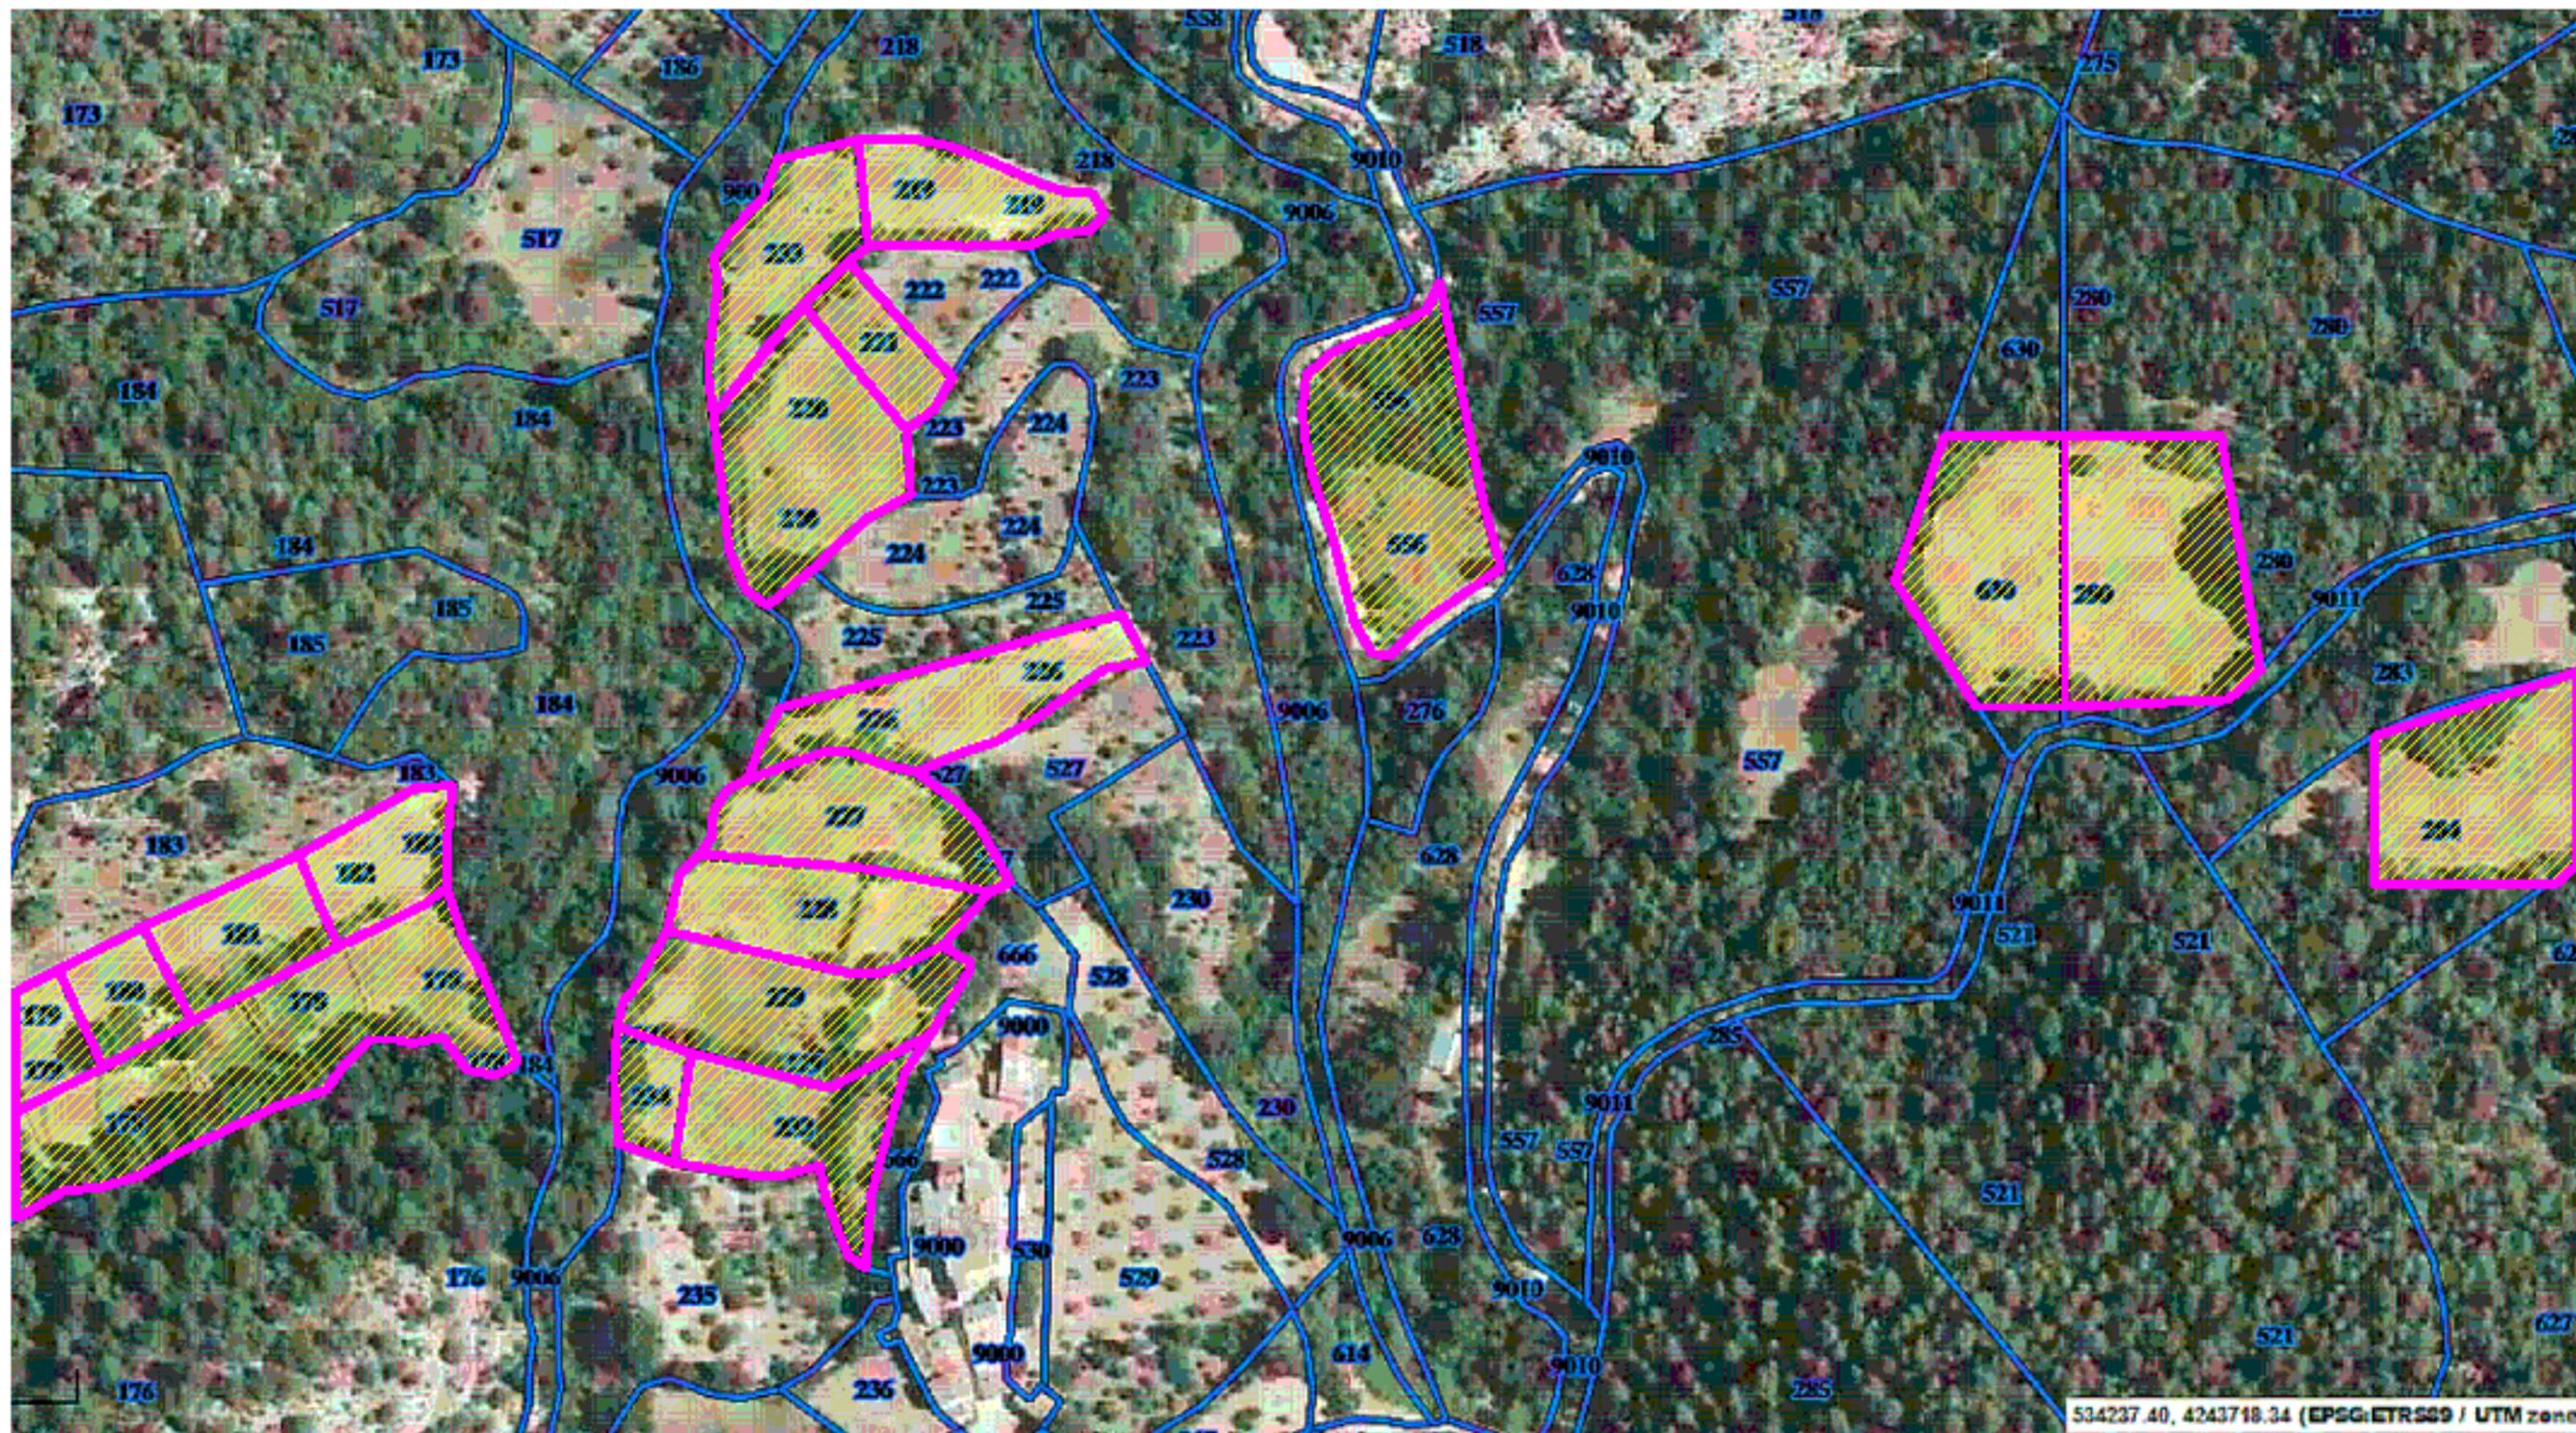

 **PARCELAS DESTINADAS A USO HORTÍCOLA**

<b>"ORCERA FARMING"</b>		FECHA
<b>PROYECTO DE ESTUDIO, PROMOCIÓN Y SENSIBILIZACIÓN EN MATERIA DE DIVERSIFICACIÓN AGRÍCOLA Y DESARROLLO RURAL EN EL MUNICIPIO DE ORCERA</b>		<b>19/03/2019</b>
PROMOTOR		ESCALA
<b>EXMO. AYUNTAMIENTO DE ORCERA</b>		<b>1/2000</b>
FASE 1:	<b>INFRAESTRUCTURAS HORTÍCOLAS DISPONIBLES</b>	<b>21</b>
	<b>PARCELAS DE USO HORTÍCOLA EN LA HUETA II</b>	



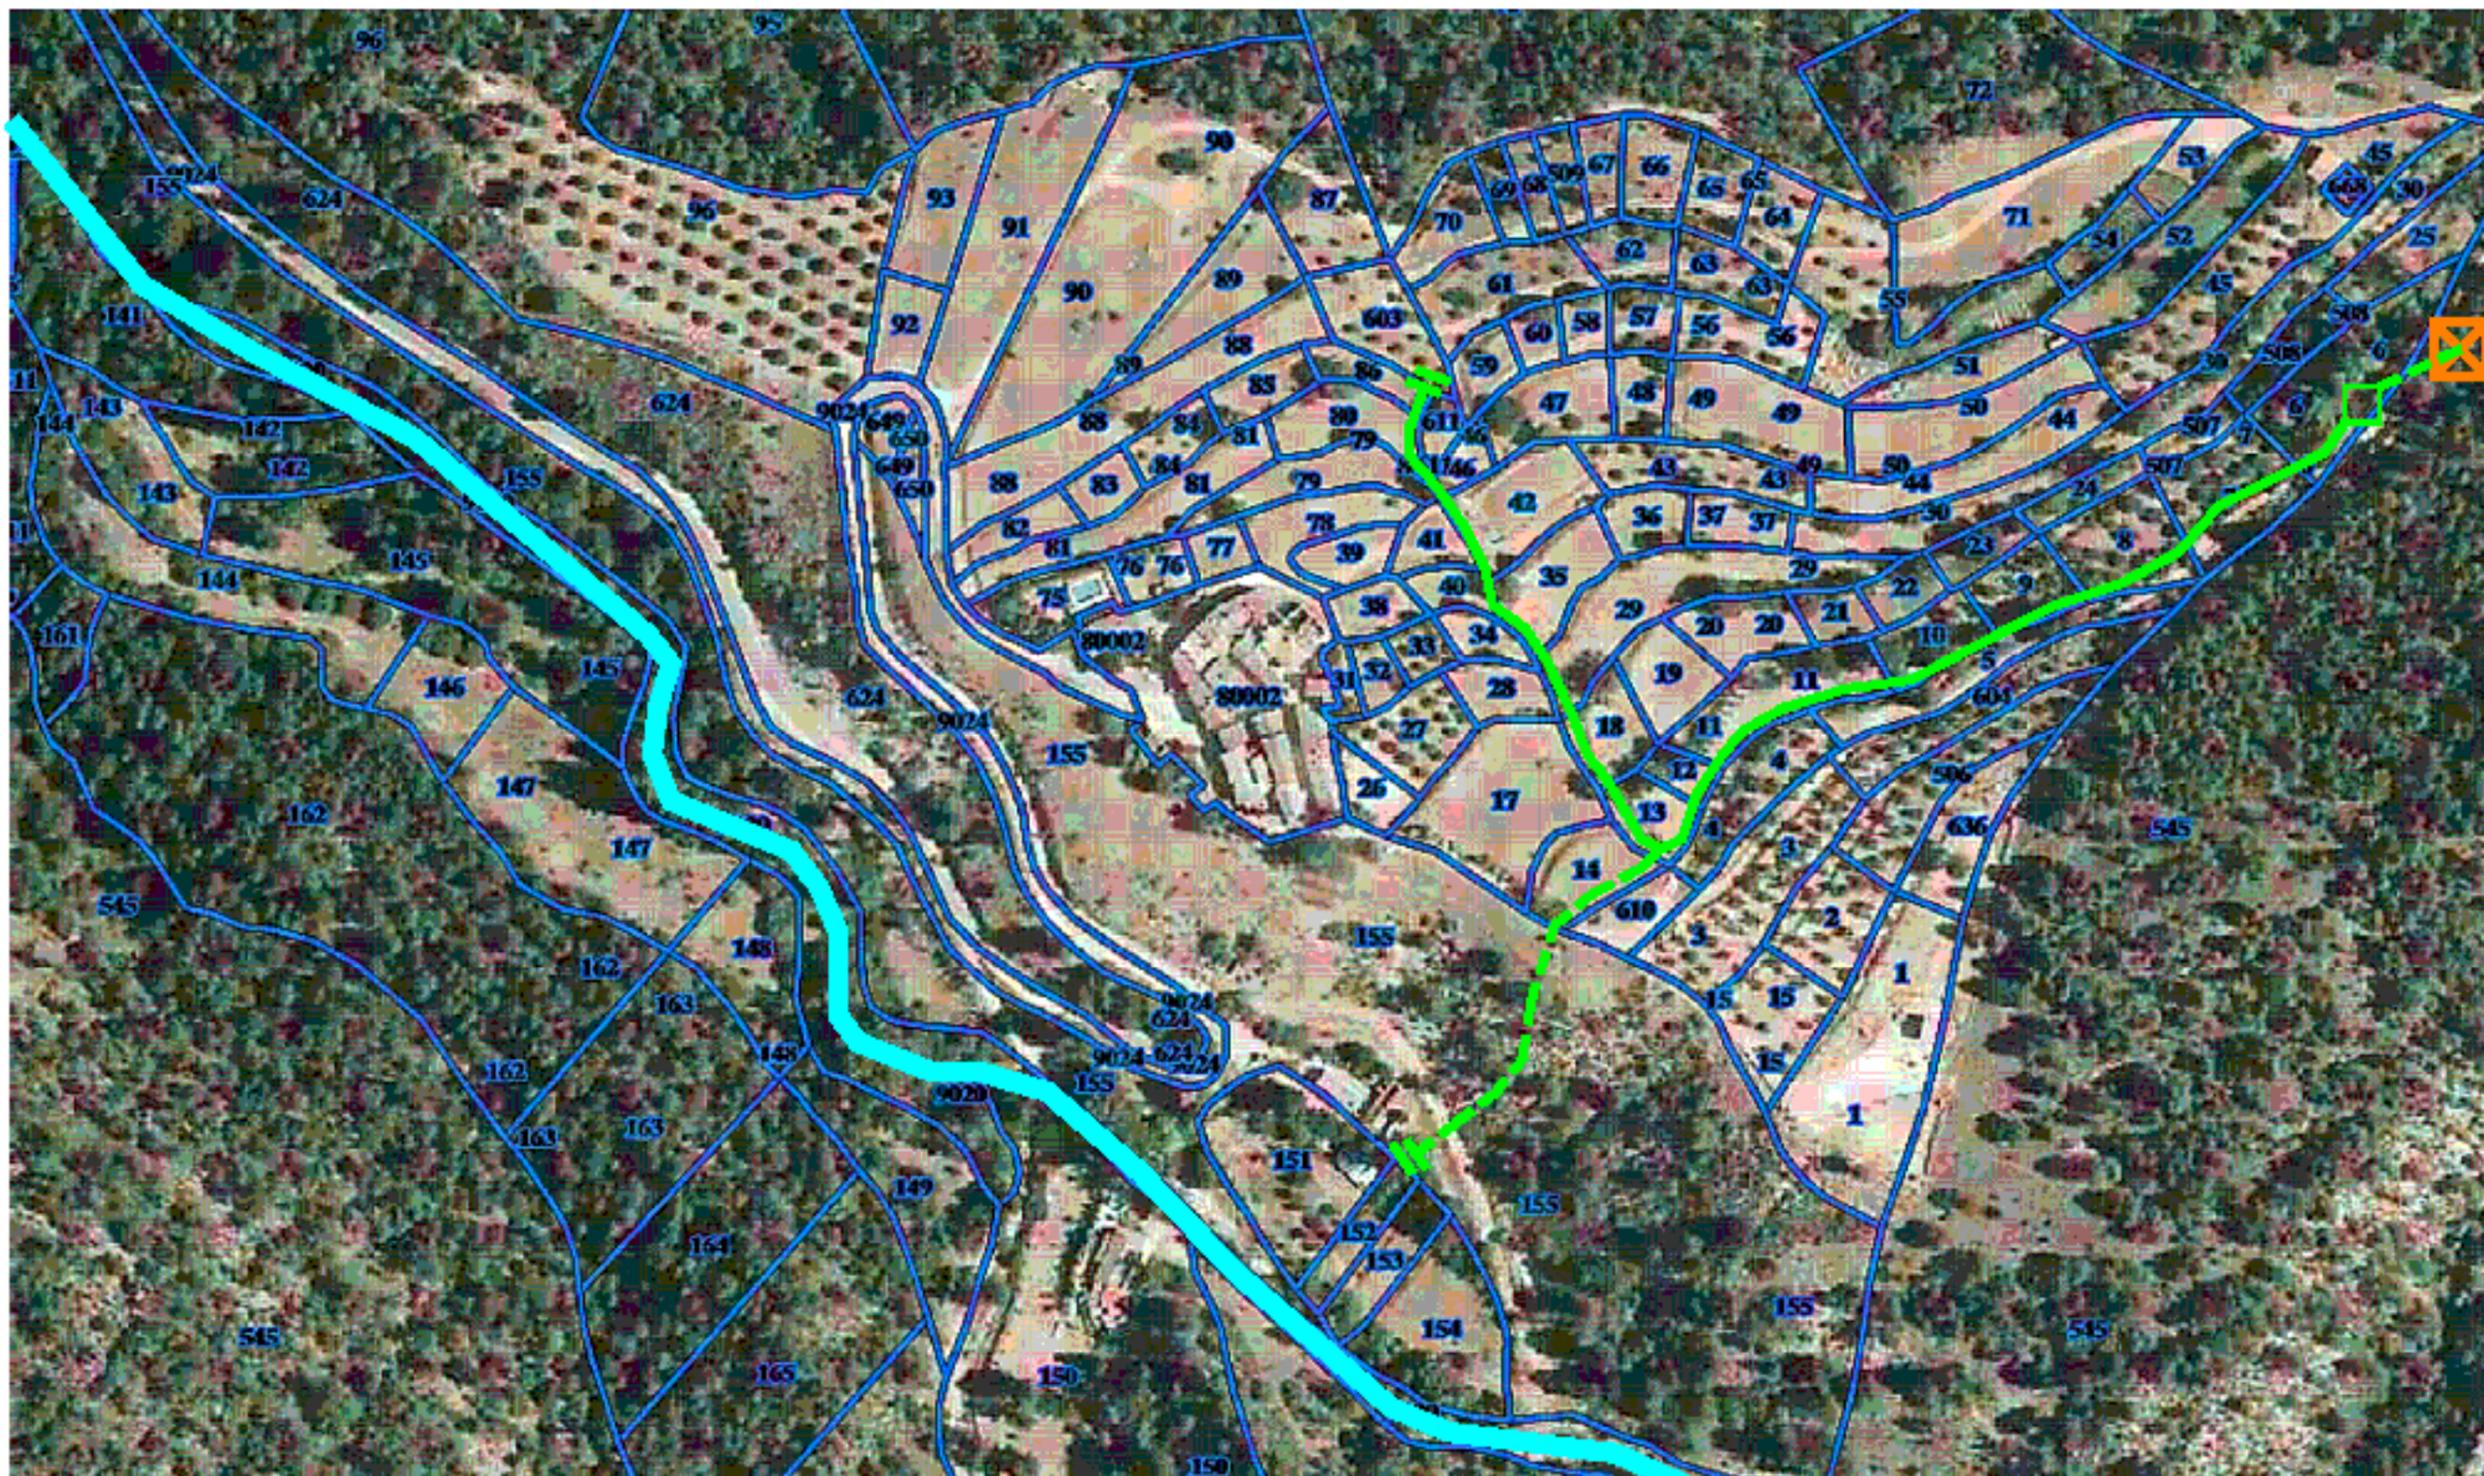

**LEYENDA**

- MOLINO
- EMBALSE
- PRESA
- ACEQUIA
- ACEQUIA SOTERRADA
- TRAMO DE ACEQUIA SIN VERIFICAR
- TRAMO ROTO O DESAPARECIDO
- FINAL DE CONDUCCIÓN DE ACEQUIA
- PRESA ROTA O DESAPARECIDA

**"ORCERA FARMING"**

**PROYECTO DE ESTUDIO, PROMOCIÓN Y SENSIBILIZACIÓN EN  
MATERIA DE DIVERSIFICACIÓN AGRÍCOLA Y DESARROLLO RURAL  
EN EL MUNICIPIO DE ORCERA**

FECHA  
**19/03/2019**

ESCALA  
**1/2000**

PROMOTOR  
**EXMO. AYUNTAMIENTO DE ORCERA**

FASE 1: **INFRAESTRUCTURAS HORTÍCOLAS DISPONIBLES**  
**UBICACIÓN DE PRESAS Y ACEQUIAS EN LINAREJOS I**

**22**





**LEYENDA**

- |                                                                                     |                                |                                                                                     |         |
|-------------------------------------------------------------------------------------|--------------------------------|-------------------------------------------------------------------------------------|---------|
|  | MOLINO                         |  | EMBALSE |
|  | PRESA                          |                                                                                     |         |
|  | ACEQUIA                        |                                                                                     |         |
|  | ACEQUIA SOTERRADA              |                                                                                     |         |
|  | TRAMO DE ACEQUIA SIN VERIFICAR |                                                                                     |         |
|  | TRAMO ROTO O DESAPARECIDO      |                                                                                     |         |
|  | FINAL DE CONDUCCIÓN DE ACEQUIA |                                                                                     |         |
|  | PRESA ROTA O DESAPARECIDA      |                                                                                     |         |

**"ORCERA FARMING"**

**PROYECTO DE ESTUDIO, PROMOCIÓN Y SENSIBILIZACIÓN EN  
MATERIA DE DIVERSIFICACIÓN AGRÍCOLA Y DESARROLLO RURAL  
EN EL MUNICIPIO DE ORCERA**

PROMOTOR  
**EXMO. AYUNTAMIENTO DE ORCERA**

FASE 1:  
**INFRAESTRUCTURAS HORTÍCOLAS DISPONIBLES  
UBICACIÓN DE PRESAS Y ACEQUIAS EN LINAREJOS II**

**23**

FECHA  
**19/03/2019**

ESCALA  
**1/2000**







**LEYENDA**

- MOLINO
- EMBALSE
- PRESA
- ACEQUIA
- ACEQUIA SOTERRADA
- TRAMO DE ACEQUIA SIN VERIFICAR
- TRAMO ROTO O DESAPARECIDO
- FINAL DE CONDUCCIÓN DE ACEQUIA
- PRESA ROTA O DESAPARECIDA

**"ORCERA FARMING"**  
**PROYECTO DE ESTUDIO, PROMOCIÓN Y SENSIBILIZACIÓN EN**  
**MATERIA DE DIVERSIFICACIÓN AGRÍCOLA Y DESARROLLO RURAL EN**  
**EL MUNICIPIO DE ORCERA**

FECHA  
**19/03/2019**

ESCALA  
**1/2000**

PROMOTOR  
**EXMO. AYUNTAMIENTO DE ORCERA**

FASE 1: **INFRAESTRUCTURAS HORTÍCOLAS DISPONIBLES**  
**UBICACIÓN DE PRESAS Y ACEQUIAS EN EL RÍO ORCERA II**

**25**



# PROYECTO DE ESTUDIO, PROMOCIÓN Y DIVERSIFICACIÓN AGRÍCOLA

 **Orcera Farming**

**INGENIERO AGRÓNOMO:  
RAMÓN MUÑOZ MARTÍNEZ**

**T.SUPERIOR EN DELINEACIÓN:  
SAMUEL SEGURA DELGADO**



DIPUTACIÓN DE JAÉN



**"ORCERA FARMIN"**  
PROYECTO DE ESTUDIO, PROMOCIÓN  
MATERIA DE DIVERSIFICACIÓN AGRÍCOLA  
EL MUNICIPIO DE...  
PROMOTOR: ...

