

**PROYECTO DE  
ESTUDIO, PROMOCIÓN  
Y DIVERSIFICACIÓN AGRÍCOLA**

**Orcera Farming**

**PARTE 1: INFRAESTRUCTURA  
DISPONIBLE Y NECESARIA**

**PLANOS**


**INGENIERO AGRÓNOMO:  
RAMÓN MUÑOZ MARTÍNEZ**

**T.SUPERIOR EN DELINEACIÓN:  
SAMUEL SEGURA DELGADO**



**PLANOS DEL 26 AL 30**



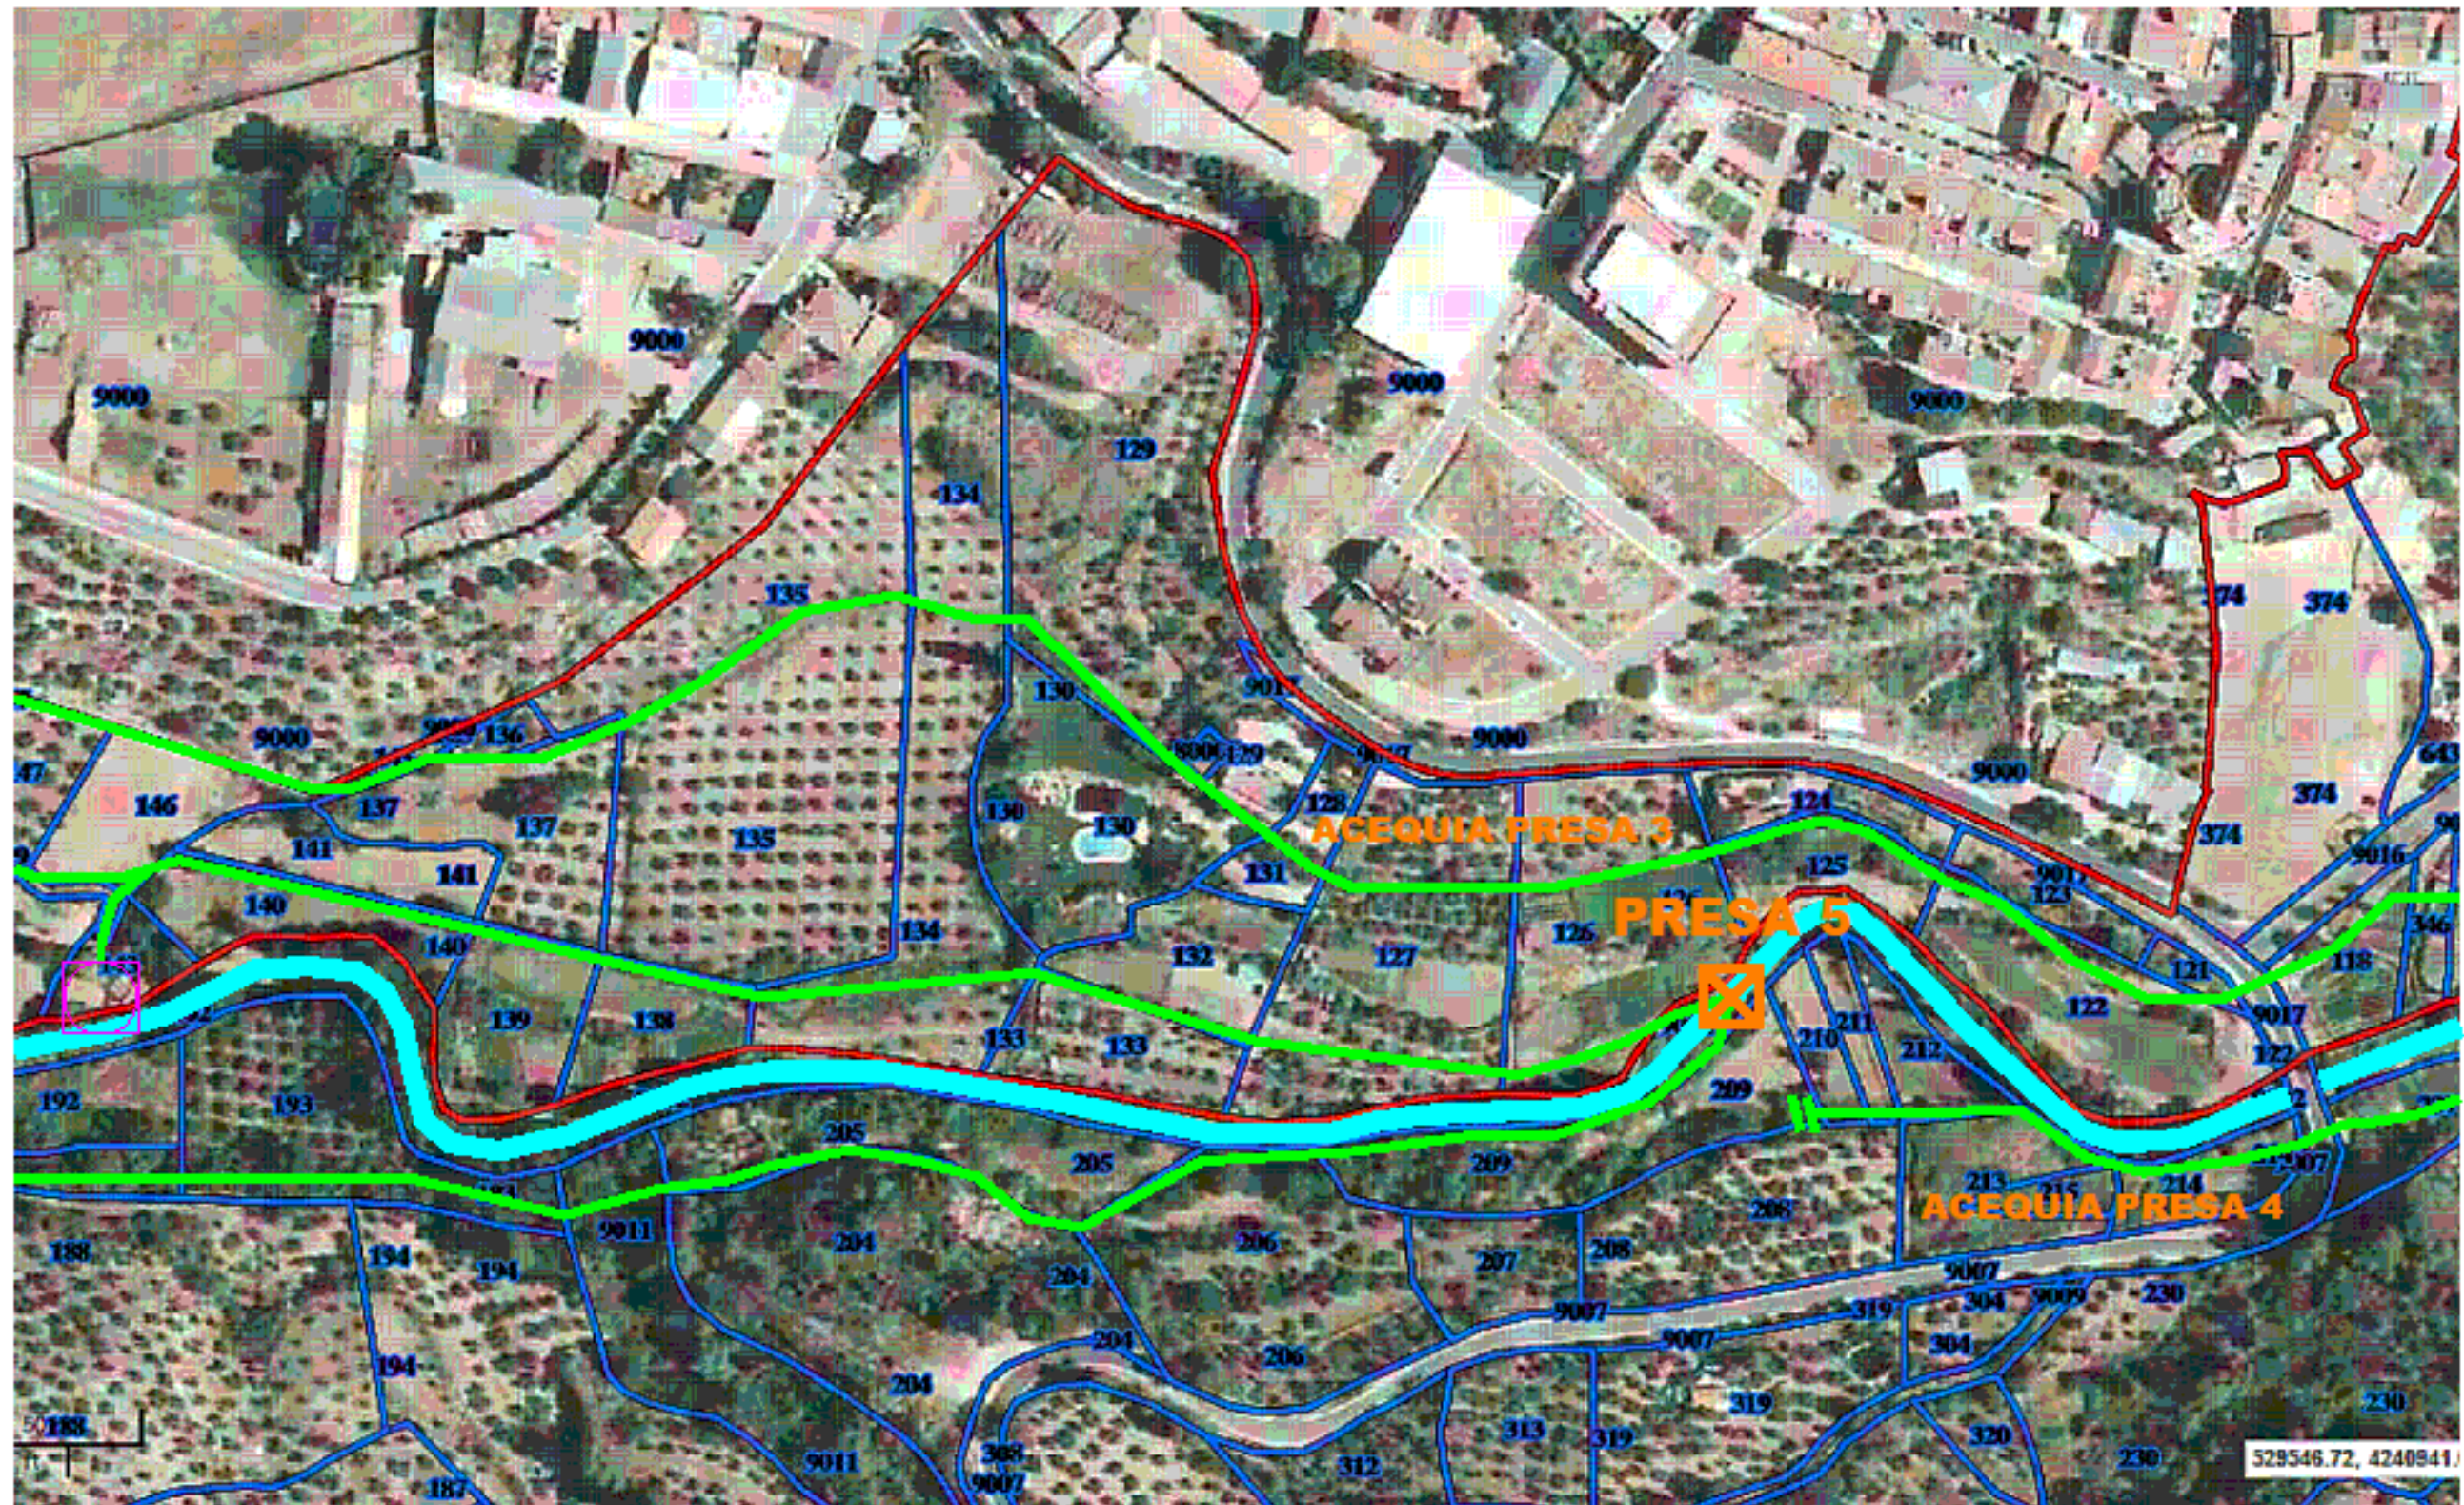

**LEYENDA**

- MOLINO
- EMBALSE
- PRESA
- ACEQUIA
- ACEQUIA SOTERRADA
- TRAMO DE ACEQUIA SIN VERIFICAR
- TRAMO ROTO O DESAPARECIDO
- FINAL DE CONDUCCIÓN DE ACEQUIA
- PRESA ROTA O DESAPARECIDA

**"ORCERA FARMING"**

**PROYECTO DE ESTUDIO, PROMOCIÓN Y SENSIBILIZACIÓN EN MATERIA DE DIVERSIFICACIÓN AGRÍCOLA Y DESARROLLO RURAL EN EL MUNICIPIO DE ORCERA**

FECHA  
**19/03/2019**

ESCALA  
**1/2000**

PROMOTOR  
**EXMO. AYUNTAMIENTO DE ORCERA**

FASE 1: **INFRAESTRUCTURAS HORTÍCOLAS DISPONIBLES**  
**UBICACIÓN DE PRESAS Y ACEQUIAS EN EL RÍO ORCERA III**

**26**







**LEYENDA**

- MOLINO
- EMBALSE
- PRESA
- ACEQUIA
- ACEQUIA SOTERRADA
- TRAMO DE ACEQUIA SIN VERIFICAR
- TRAMO ROTO O DESAPARECIDO
- FINAL DE CONDUCCIÓN DE ACEQUIA
- PRESA ROTA O DESAPARECIDA

**"ORCERA FARMING"**

**PROYECTO DE ESTUDIO, PROMOCIÓN Y SENSIBILIZACIÓN EN MATERIA DE DIVERSIFICACIÓN AGRÍCOLA Y DESARROLLO RURAL EN EL MUNICIPIO DE ORCERA**

FECHA  
**19/03/2019**

ESCALA  
**1/2000**

PROMOTOR  
**EXMO. AYUNTAMIENTO DE ORCERA**

FASE 1: **INFRAESTRUCTURAS HORTÍCOLAS DISPONIBLES**  
**UBICACIÓN DE PRESAS Y ACEQUIAS EN LA ZONA DEL POLÍGONO**

**27**







**LEYENDA**

- MOLINO
- EMBALSE
- PRESA
- ACEQUIA
- ACEQUIA SOTERRADA
- TRAMO DE ACEQUIA SIN VERIFICAR
- TRAMO ROTO O DESAPARECIDO
- FINAL DE CONDUCCIÓN DE ACEQUIA
- PRESA ROTA O DESAPARECIDA

**"ORCERA FARMING"**

**PROYECTO DE ESTUDIO, PROMOCIÓN Y SENSIBILIZACIÓN EN  
MATERIA DE DIVERSIFICACIÓN AGRÍCOLA Y DESARROLLO RURAL EN  
EL MUNICIPIO DE ORCERA**

FECHA  
**19/03/2019**

ESCALA  
**1/2000**


PROMOTOR  
**EXMO. AYUNTAMIENTO DE ORCERA**

FASE 1: **INFRAESTRUCTURAS HORTÍCOLAS DISPONIBLES**  
**UBICACIÓN DE PRESAS Y ACEQUIAS EN EL RÍO ORCERA IV**

**28**





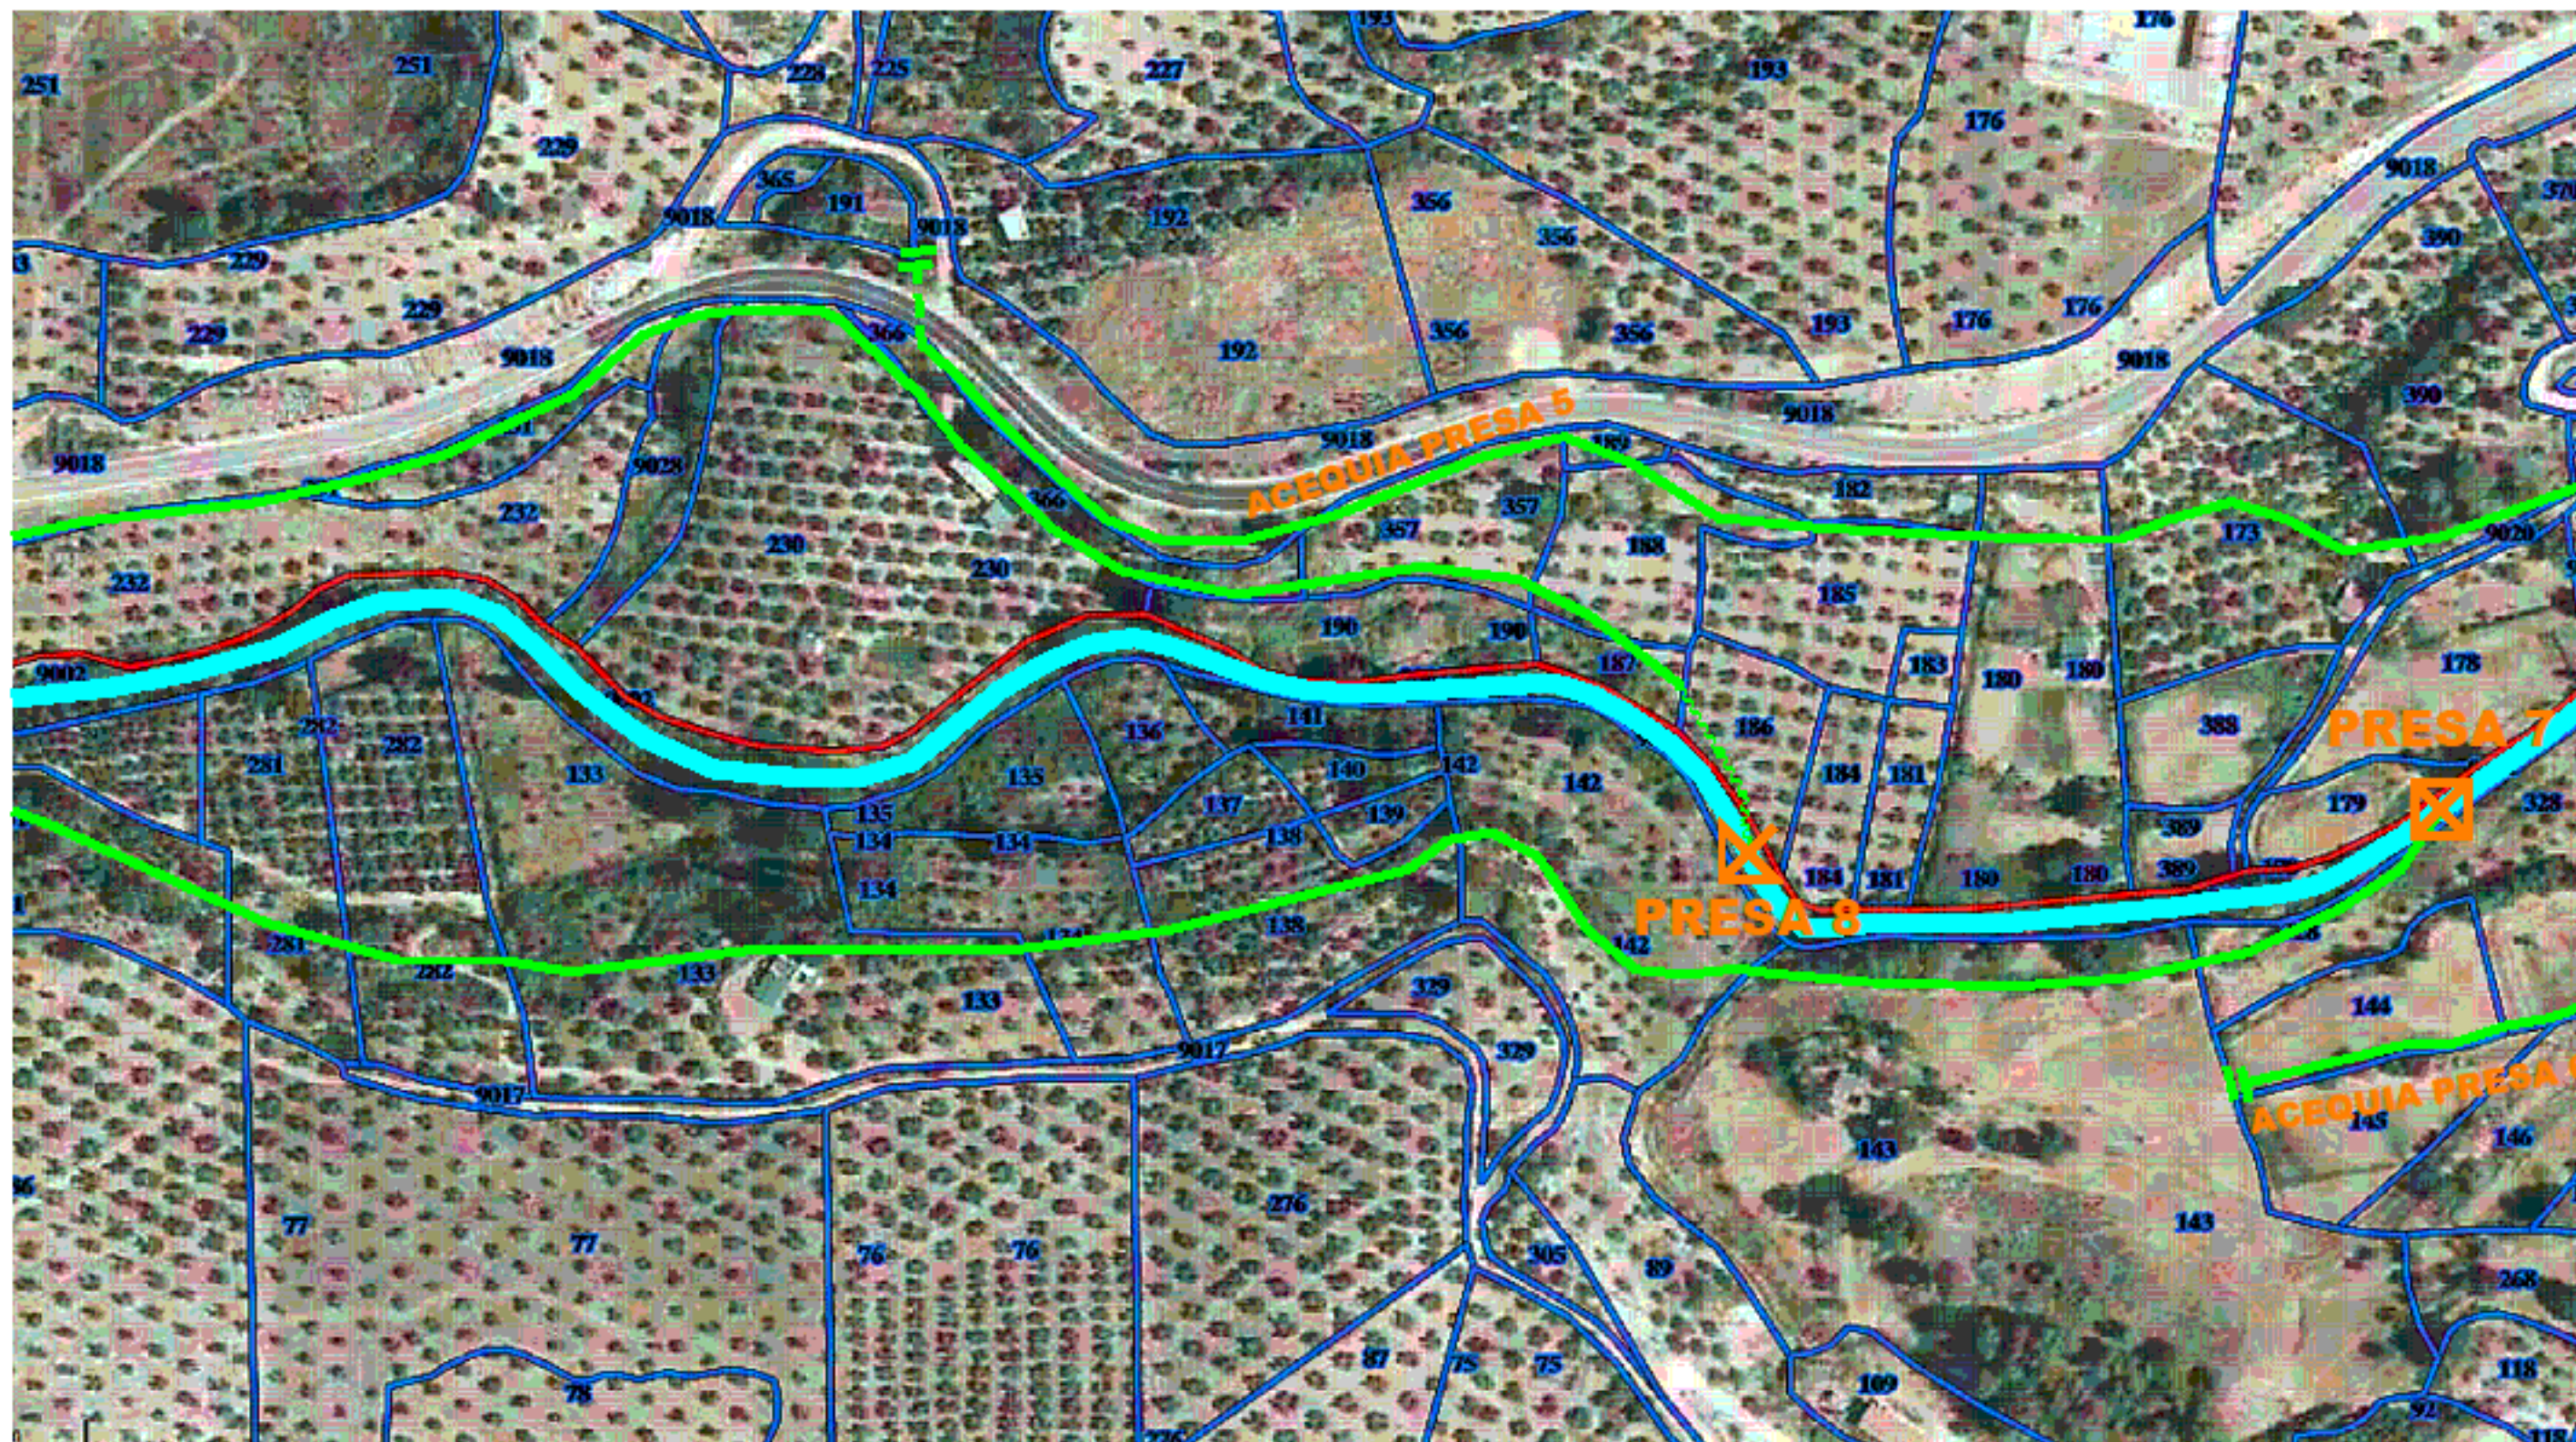

**LEYENDA**

- MOLINO
- EMBALSE
- PRESA
- ACEQUIA
- - - ACEQUIA SOTERRADA
- ⋯ TRAMO DE ACEQUIA SIN VERIFICAR
- ~ TRAMO ROTO O DESAPARECIDO
- | FINAL DE CONDUCCIÓN DE ACEQUIA
- PRESA ROTA O DESAPARECIDA

**"ORCERA FARMING"**

**PROYECTO DE ESTUDIO, PROMOCIÓN Y SENSIBILIZACIÓN EN MATERIA DE DIVERSIFICACIÓN AGRÍCOLA Y DESARROLLO RURAL EN EL MUNICIPIO DE ORCERA**

FECHA  
**19/03/2019**

ESCALA  
**1/2000**


PROMOTOR  
**EXMO. AYUNTAMIENTO DE ORCERA**

FASE 1: **INFRAESTRUCTURAS HORTÍCOLAS DISPONIBLES**  
**UBICACIÓN DE PRESAS Y ACEQUIAS EN EL RÍO ORCERA V**

**29**





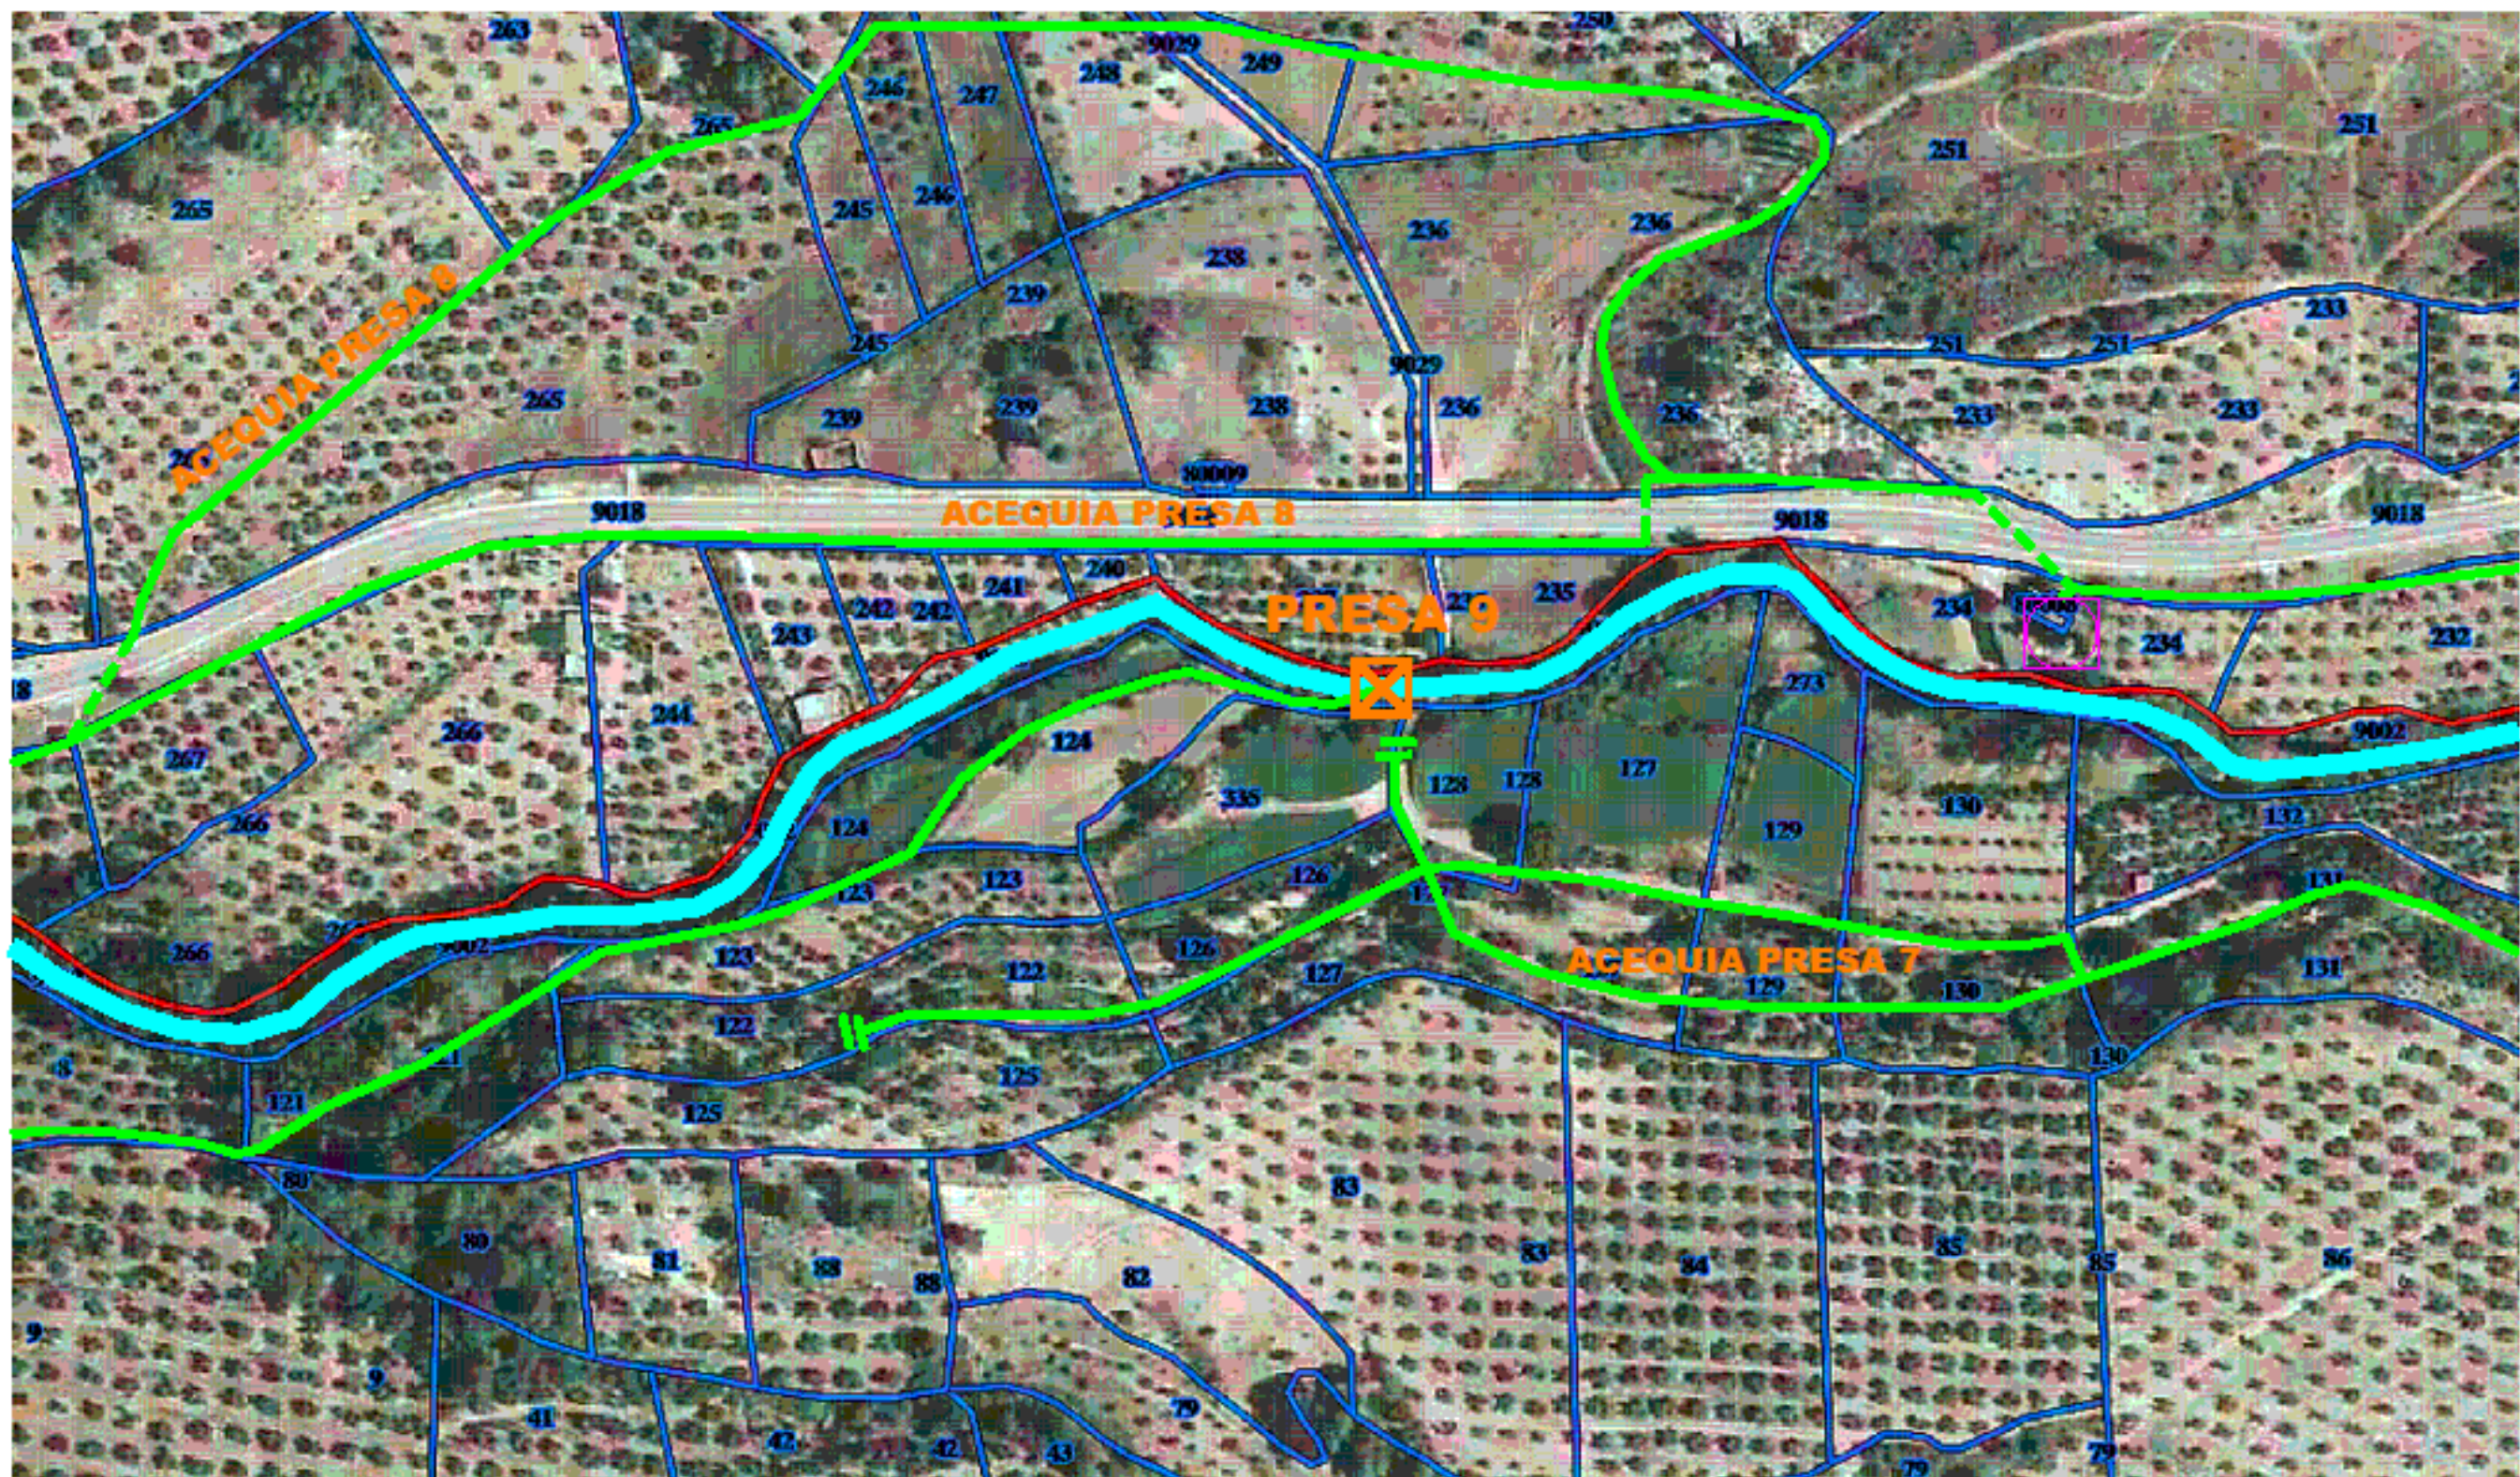

**LEYENDA**

- MOLINO
- EMBALSE
- PRESA
- ACEQUIA
- ACEQUIA SOTERRADA
- TRAMO DE ACEQUIA SIN VERIFICAR
- TRAMO ROTO O DESAPARECIDO
- FINAL DE CONDUCCIÓN DE ACEQUIA
- PRESA ROTA O DESAPARECIDA

**"ORCERA FARMING"**

**PROYECTO DE ESTUDIO, PROMOCIÓN Y SENSIBILIZACIÓN EN MATERIA DE DIVERSIFICACIÓN AGRÍCOLA Y DESARROLLO RURAL EN EL MUNICIPIO DE ORCERA**

FECHA  
**19/03/2019**  
ESCALA  
**1/2000**

PROMOTOR  
**EXMO. AYUNTAMIENTO DE ORCERA**

FASE 1:  
**INFRAESTRUCTURAS HORTÍCOLAS DISPONIBLES**  
**UBICACIÓN DE PRESAS Y ACEQUIAS EN LINAREJOS VI**

**30**





# PROYECTO DE ESTUDIO, PROMOCIÓN Y DIVERSIFICACIÓN AGRÍCOLA

 **Orcera Farming**

INGENIERO AGRÓNOMO:  
RAMÓN MUÑOZ MARTÍNEZ

T.SUPERIOR EN DELINEACIÓN:  
SAMUEL SEGURA DELGADO



DIPUTACIÓN  
DE JAÉN



"ORCERA FARMING"  
PROYECTO DE ESTUDIO, PROMOCIÓN  
Y DIVERSIFICACIÓN AGRÍCOLA  
MATERIA DE DIVERSIFICACIÓN AGRÍCOLA  
EL MUNICIPIO DE EL MUNICIPIO  
PROMOTOR